


# ウッドデッキ・テラス屋根

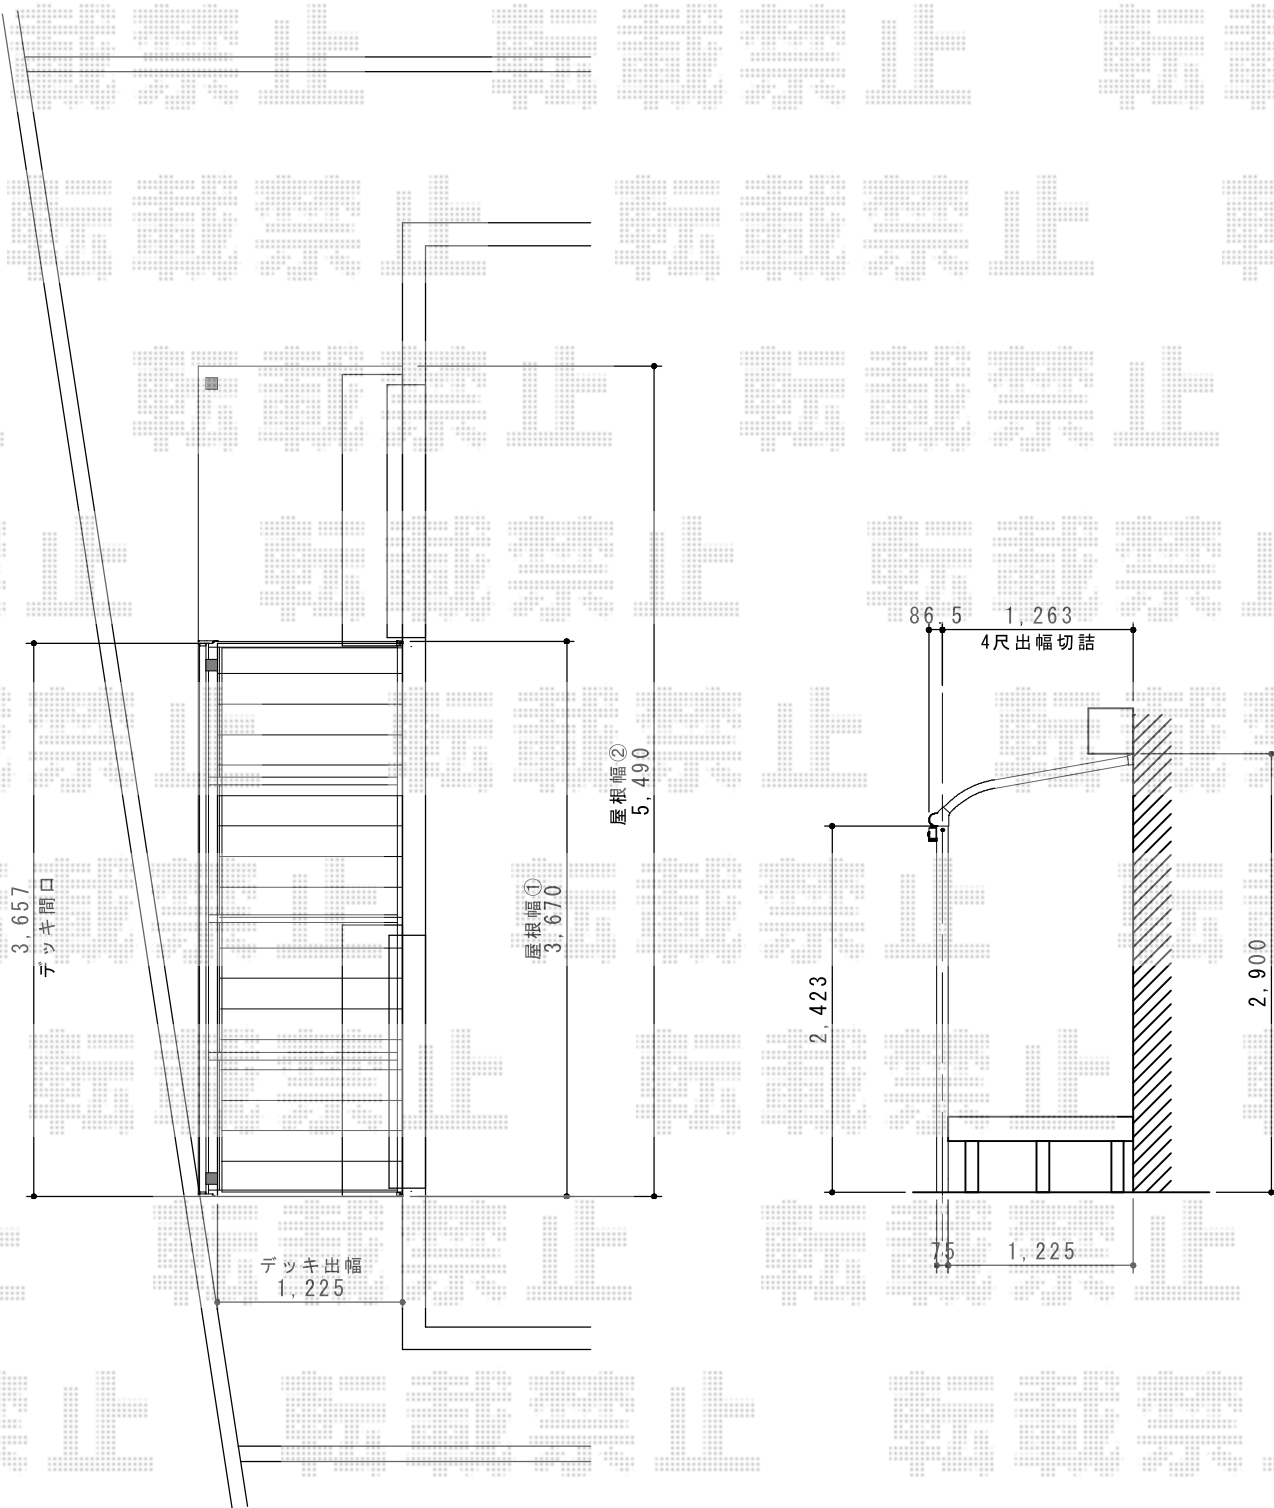

YKK AP リウッドデッキ200 単体  
 間口=2.0間 (3,651mm)  
 出幅=4尺 (1,220mm)  
 色：ホワイトブラウン  
 床板：縦貼り  
 束柱：Tタイプ (400~500mm) (プラチナステン)

YKK AP  
 ヴェクターテラス R型 テラスタイプ 単体 積雪~20cm対応  
 間口=②間東間3.0間 (柱芯々5,305mm 屋根幅5,490mm)  
 出幅=5尺 (1,470mm)  
 色：プラチナステン  
 屋根材：ポリカーボネート (アースブルー)  
 柱仕様：柱位置固定タイプ (柱2本)  
 施工方法：上止め仕様

現場状況や作図制限により概略図の内容と多少の違いが生じることがございます。  
 施工時は、現場優先とさせて頂きたく思いますので、お立会い頂き、  
 最終のご指示のほど、何卒、宜しくお願い致します。



EX-SHOP  
[HTTP://WWW.EX-SHOP.NET](http://www.ex-shop.net)

担当：岡本

全ての著作権は、エクスショップに帰属します。当社とのお取引目的外的使用・複製・転載禁止となっております。