


## イーネットフェンス1M型 間仕切り柱タイプ

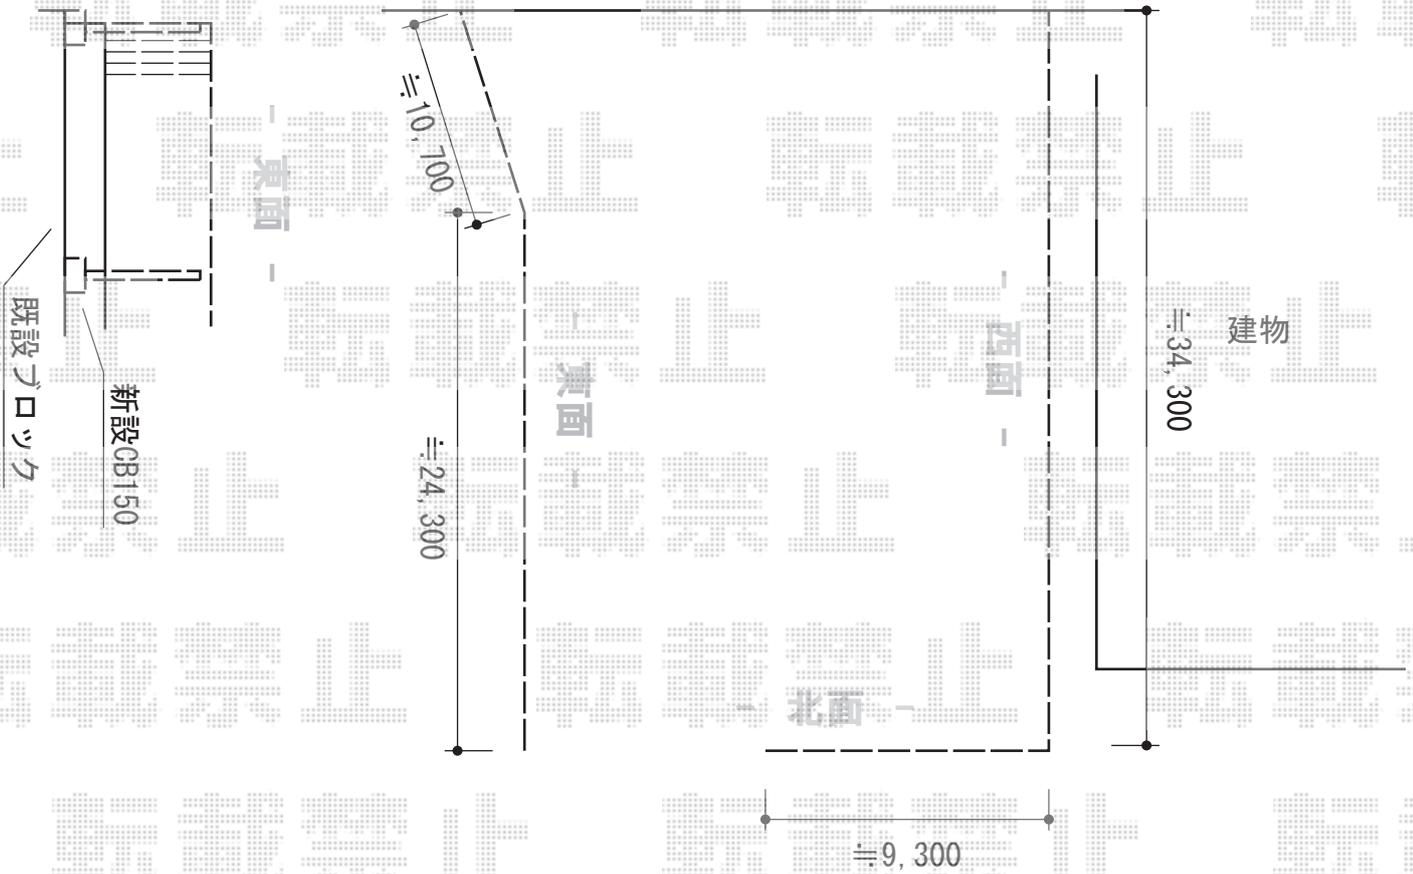

YKK AP イーネットフェンス1F型 自由柱タイプ 【北面】  
 本体1枚 (W×H) = (W1,990×H1,200mm) (¥8,900-) × 5枚  
 柱仕様 : T-120 (¥6,000-) × 6本  
 端部キャップ : (¥400-) × 1セット  
 色 : Tステン

YKK AP イーネットフェンス1F型 自由柱タイプ 【東面】  
 本体1枚 (W×H) = (W1,990×H1,200mm) (¥8,900-) × 18枚  
 柱仕様 : T-120 (¥6,000-) × 20本  
 端部キャップ : (¥400-) × 1セット  
 色 : Tステン

YKK AP イーネットフェンス1M型 間仕切り柱タイプ 【西面】  
 本体1枚 (W×H) = (W1,990×H800mm) (¥8,400-) × 17枚  
 柱仕様 : T-80 (¥2,000-) × 18本  
 間仕切り柱部品 : 中柱用 (¥2,800-) × 16セット 端柱用 (¥2,000-) × 2セット  
 端部キャップ : (¥400-) × 1セット  
 色 : Tステン

現場状況や作図制限により概略図の内容と多少の違いが生じることがございます。  
 施工時は、現場優先とさせていただきますので、お立会い頂き、  
 最終のご指示のほど、何卒、宜しくお願い致します。



**EX-SHOP**  
[HTTP://WWW.EX-SHOP.NET](http://www.ex-shop.net)  
 担当：邑智