


リコステージII 連棟+デッキフェンス

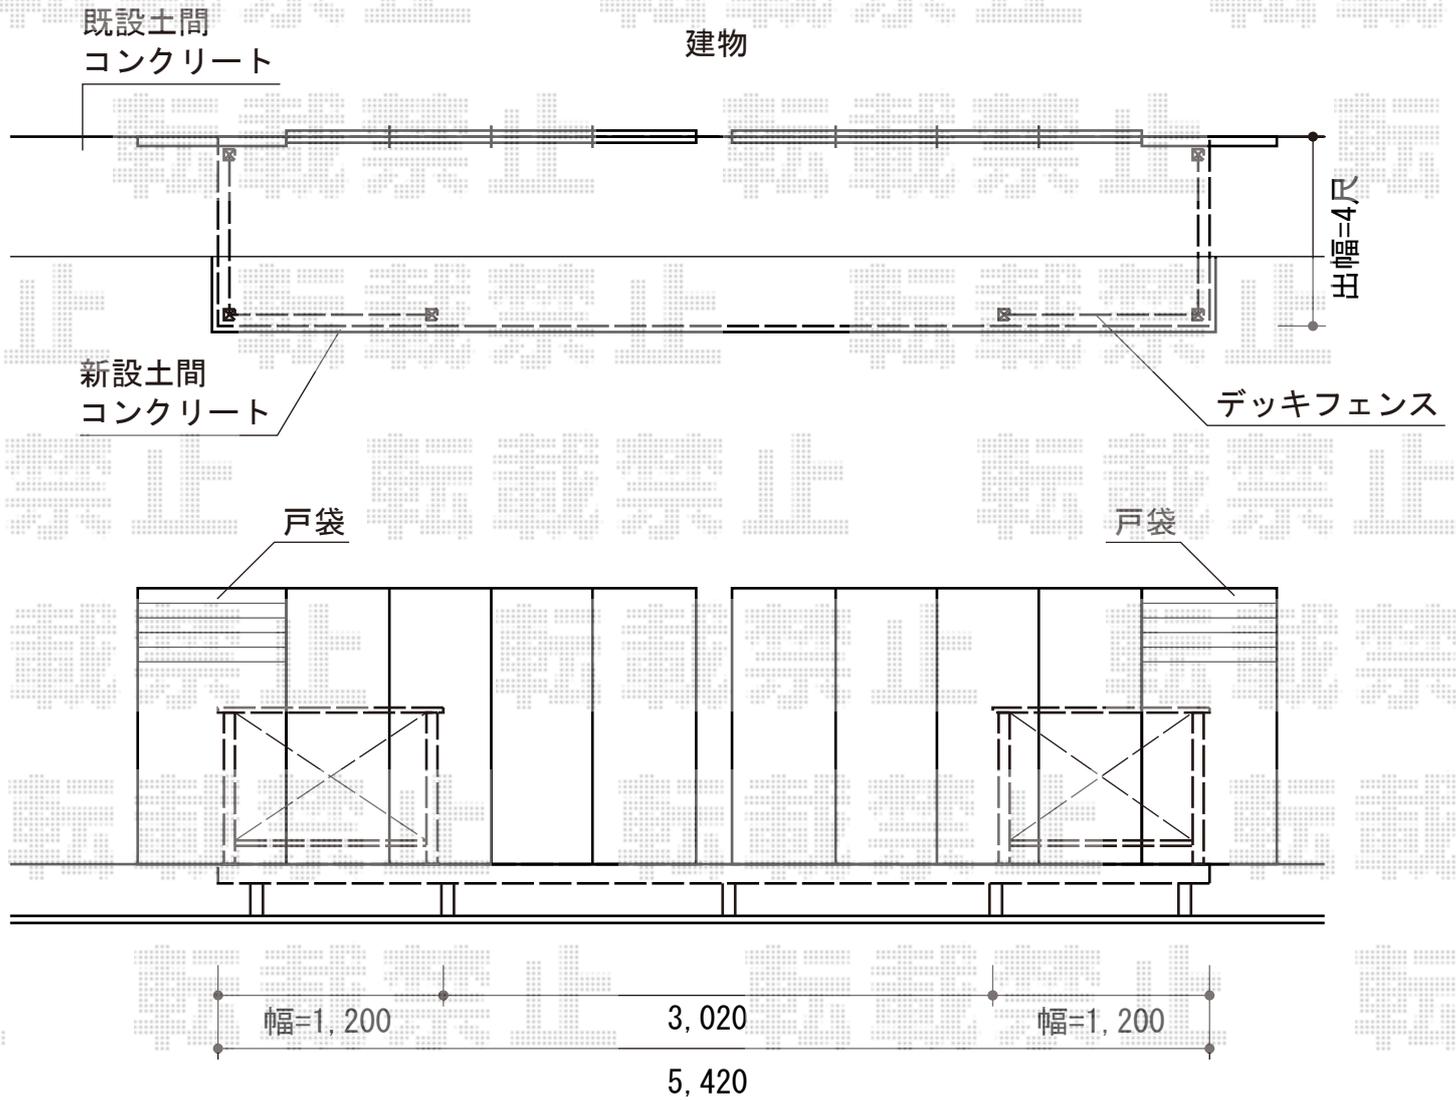

トステム リコステージII 連棟

間口=4.0間 (7,220mm)

出幅=4尺 (1,213mm)

色：ライトベージュ

床板：標準(溝なし)/縦貼り

幕板：幕板B(薄)

束柱：束柱B(400~550mm)

トステム デッキフェンス

本体1枚(W×H) = (1,200×1,000mm) × 5

主柱：T-10×8

パネル仕様：フラットラチスパネル(粗目)

色：ライトベージュ

オプション：笠木90° コーナー部カバー

現場状況や作図制限により概略図の内容と多少の違いが生じることがございます。
 施工時は、現場優先とさせて頂きたく思いますので、お立会い頂き、
 最終のご指示のほど、何卒、宜しくお願い致します。



EX-SHOP
[HTTP://WWW.EX-SHOP.NET](http://www.ex-shop.net)

担当：西村