


イーネットフェンス1F型 自由柱タイプ

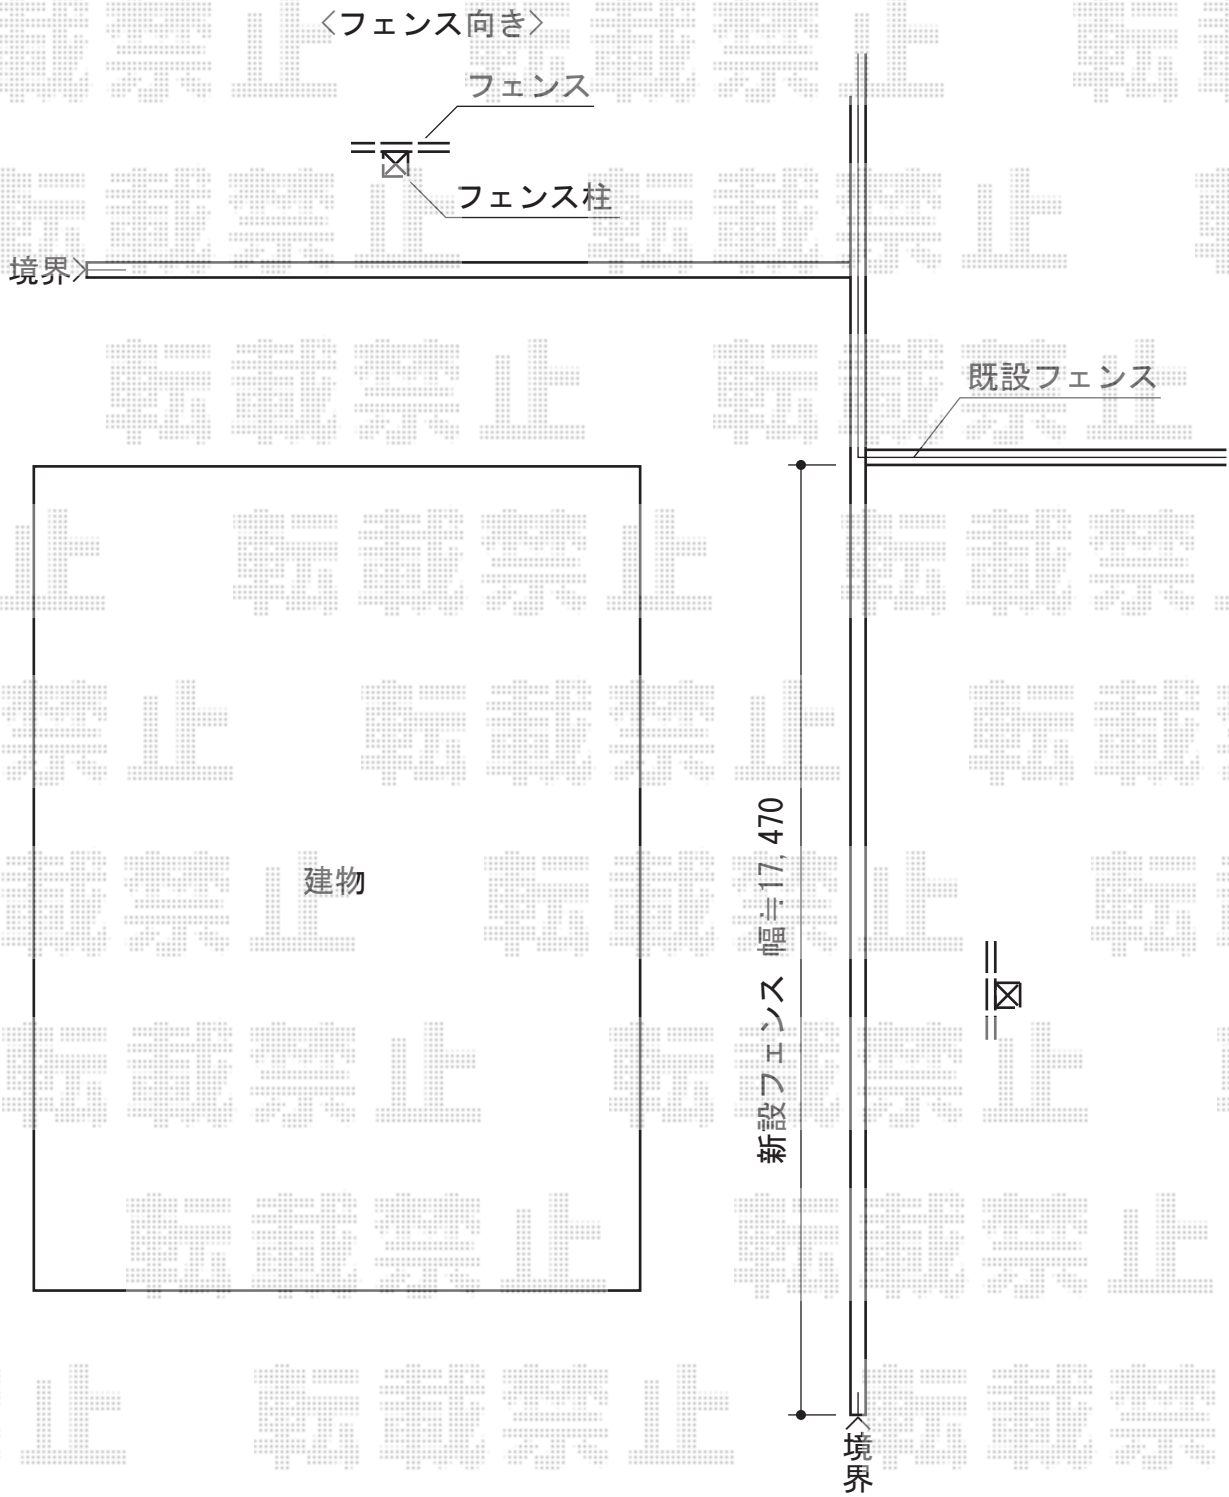

YKK AP 【T80】イーネットフェンス1F型 自由柱タイプ
本体1枚 (W×H) = (1,990×800mm) × 9枚
アルミ自由柱 : T60×10本
端部キャップ : ×1セット
色 : Tステン/柱色 : プラチナステン

現場状況や作図制限により概略図の内容と多少の違いが生じることがございます。
施工時は、現場優先とさせて頂きたく思いますので、お立会い頂き、
最終のご指示のほど、何卒、宜しくお願い致します。



EX-SHOP
HTTP://WWW.EX-SHOP.NET

担当 : 吉岡