


# ウッドデッキ・テラス屋根

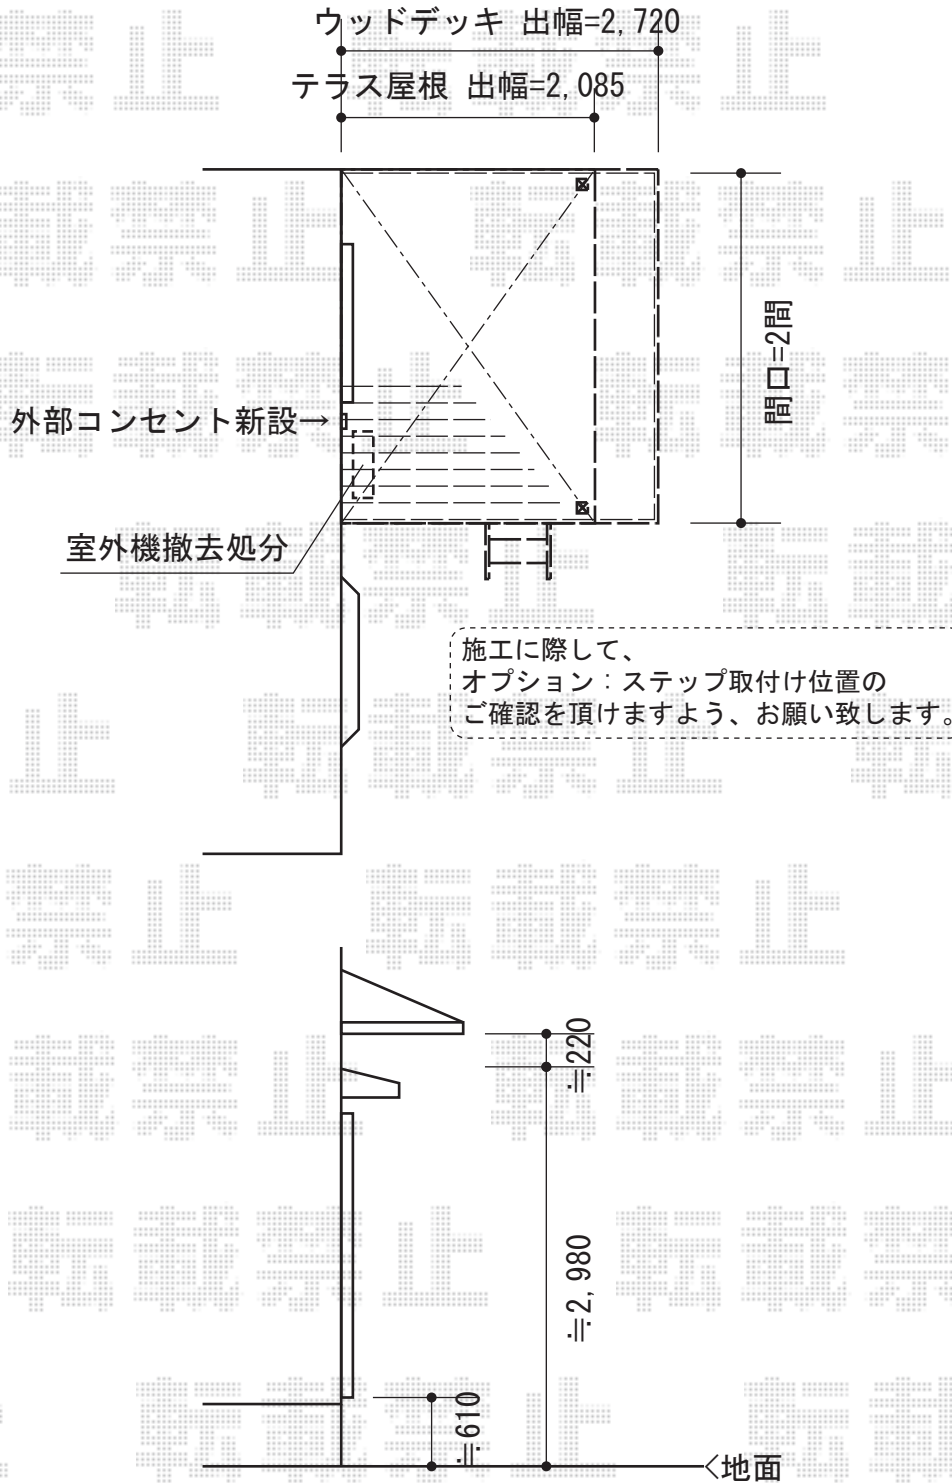

**トステム リコステージII 単体**  
 間口=2.0間 (3,620mm)  
 出幅=9尺 (2,713mm)  
 色：ソフトブラウン  
 床板：標準(溝なし)/縦貼り  
 幕板：幕板B (薄)  
 束柱：束柱ロングA (882mm)  
**トステム ステップ 2段**  
 色：ソフトブラウン  
**トステム テラス化粧カバー**  
 部材：テラス柱用×1  
 部材：雨樋付き柱用×1

**トステム ライザーテラスII R型 テラスタイプ 単体** 積雪~20cm対応  
 間口=関東間2.0間 (柱芯々3,440mm 屋根幅3,660mm)  
 出幅=7尺 (2,085mm)  
 色：オータムブラウン  
 屋根材：熱線吸収ポリカーボネート (ライトブルーマット調)  
 柱仕様：柱位置固定タイプ  
 施工方法：上止め仕様  
**トステム 吊り下げ式物干し 標準 2本入り**  
 色：オータムブラウン

現場状況や作図制限により概略図の内容と多少の違いが生じることがございます。  
 施工時は、現場優先とさせて頂きたく思いますので、お立会い頂き、  
 最終のご指示のほど、何卒、宜しくお願い致します。



**EX-SHOP**  
[HTTP://WWW.EX-SHOP.NET](http://www.ex-shop.net)

担当：本田