


ベクターテラス R型 テラスタイプ 単体 積雪～20cm対応

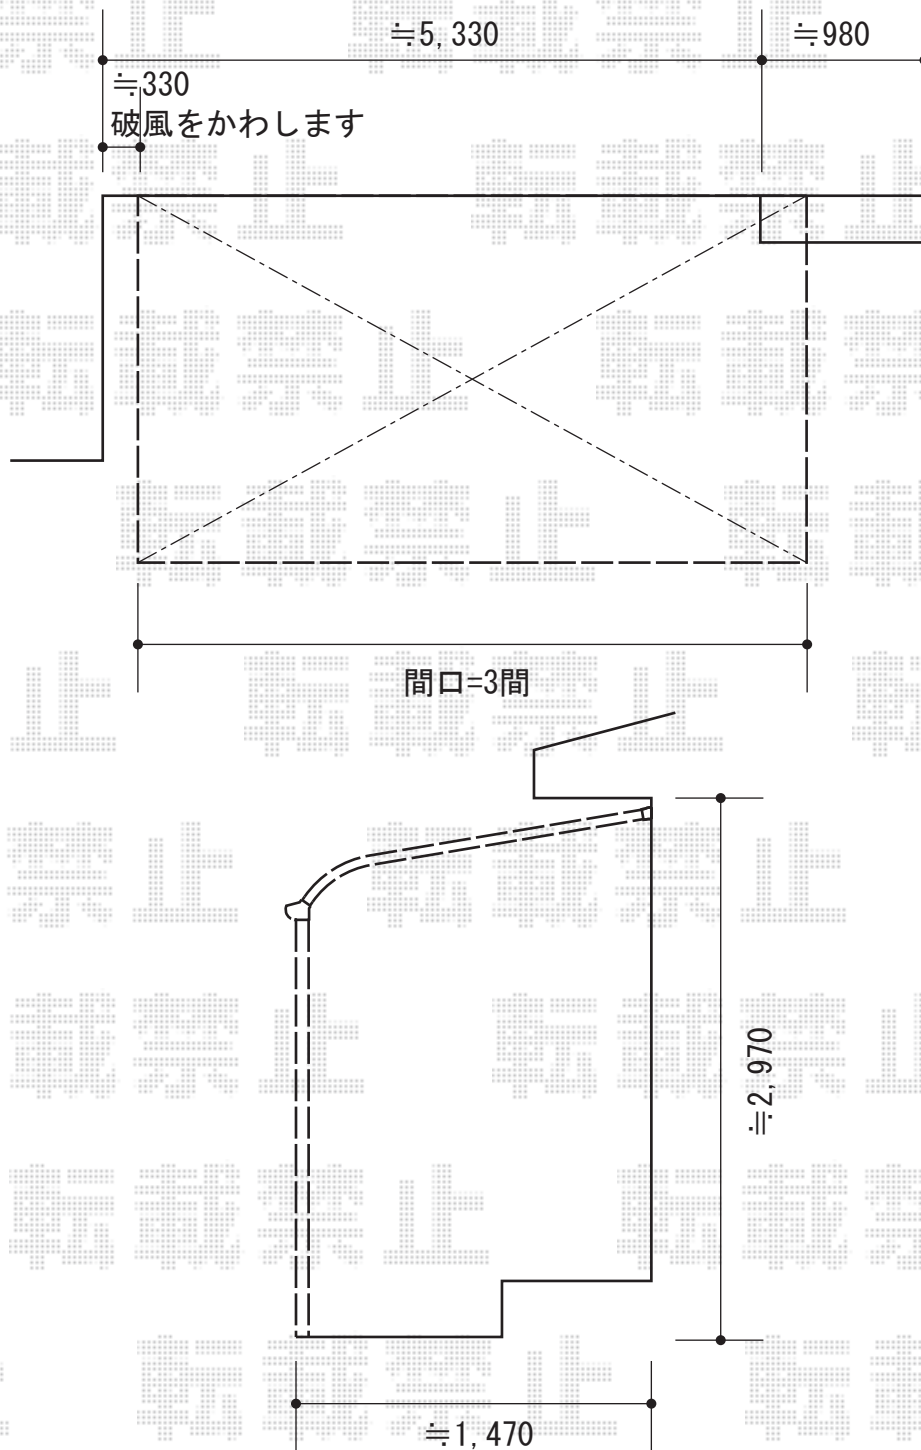

YKK AP ベクターテラス R型 テラスタイプ 単体 積雪～20cm対応
間口=関東間3.0間 (柱芯々5,305mm 屋根幅5,490mm)
出幅=5尺 (1,470mm)
色：ブラウン 屋根材：ポリカーボネート (スモークブラウン)
柱仕様：柱位置固定タイプ (柱2本) 施工方法：上止め仕様

YKK AP 吊り下げ物干し 標準 2本入

現場状況や作図制限により概略図の内容と多少の違いが生じることがございます。
施工時は、現場優先とさせて頂きたく思いますので、お立会い頂き、
最終のご指示のほど、何卒、宜しくお願い致します。



EX-SHOP
HTTP://WWW.EX-SHOP.NET

担当：都