


ベクターテラス R型 屋根タイプ 連棟

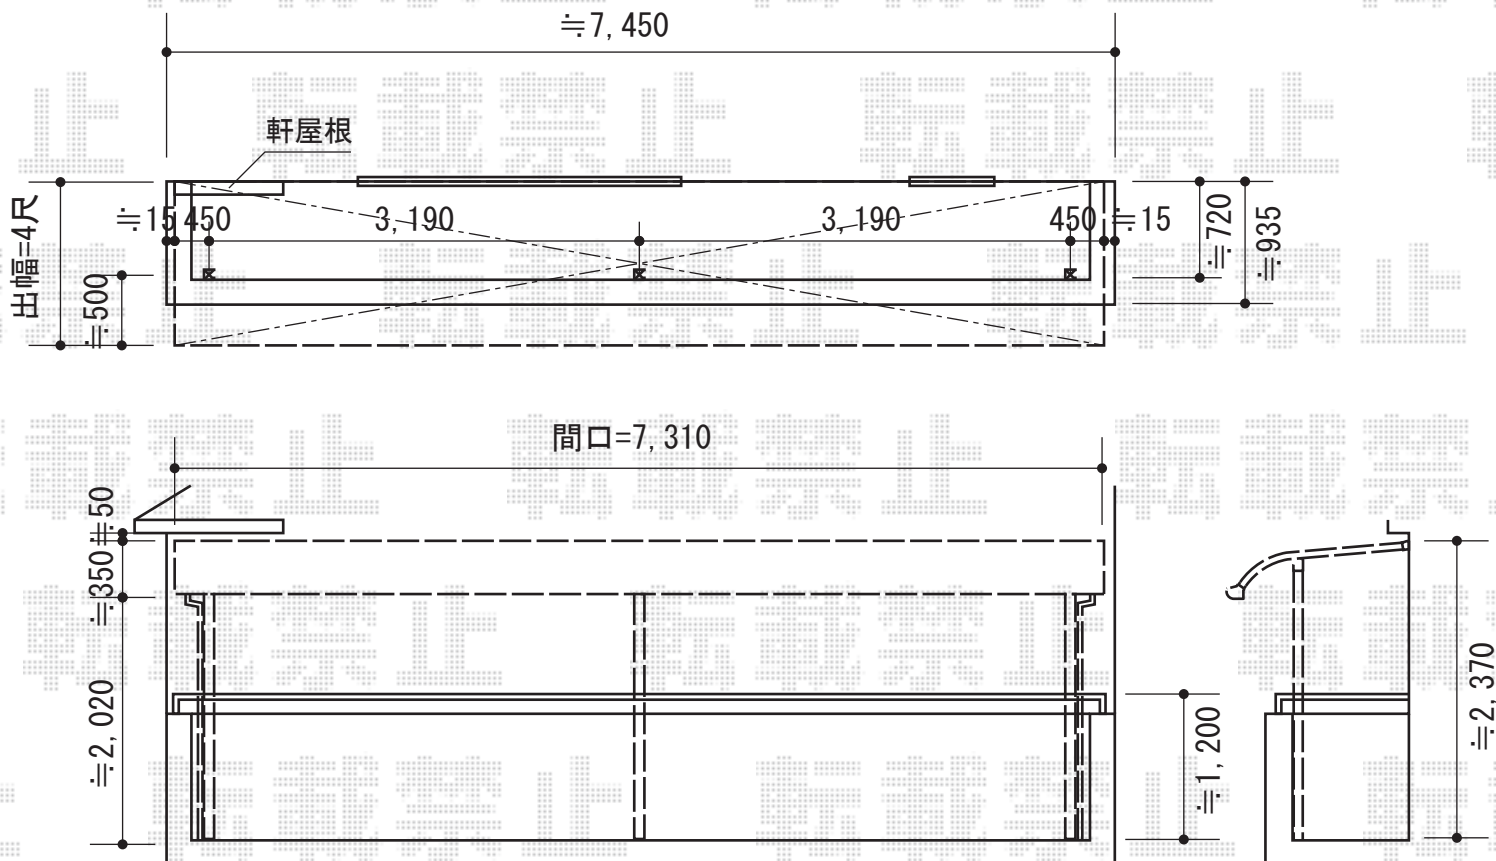

YKK AP ベクターテラス R型 屋根タイプ 連棟
 間口=関東間2.0間+2.0間 (柱芯々6,930mm 屋根幅7,310mm)
 出幅=4尺 (1,170mm)
 色：ホワイト
 屋根材：ポリカーボネート (トーマイマット)
 柱仕様：柱奥行移動タイプ
 施工方法：下止め仕様
 躯体式バルコニー取付部品：中間用×3

現場状況や作図制限により概略図の内容と多少の違いが生じることがございます。
 施工時は、現場優先とさせて頂きたく思いますので、お立会い頂き、
 最終のご指示のほど、何卒、宜しくお願い致します。



EX-SHOP
[HTTP://WWW.EX-SHOP.NET](http://www.ex-shop.net)

担当：西村

全ての著作権は、エクスショップに帰属します。当社とのお取引目的外的使用・複製・転載禁止となっております。