


ベクターテラス F型 ビッグサイズ 単体 積雪～20cm対応

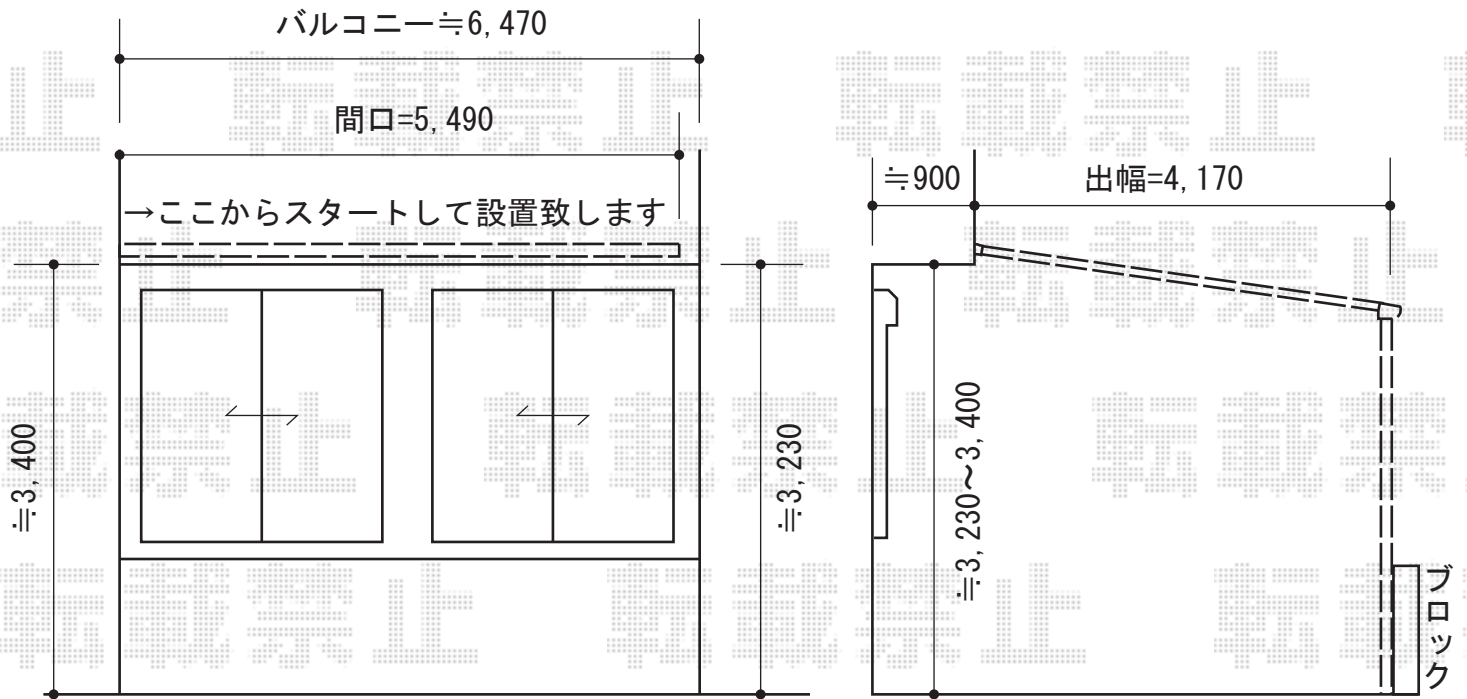

YKK AP ベクターテラス F型 ビッグサイズ 単体 積雪～20cm対応  
間口=関東間3.0間通し (柱芯々5,305mm 屋根幅5,490mm)  
出幅=14尺 (4,170mm)  
色 : プラチナステン  
屋根材 : 熱線遮断ポリカーボネート (アースブルーマット調)  
柱仕様 : ロング柱/柱位置固定タイプ (柱2本)  
施工方法 : 上止め仕様

現場状況や作図制限により概略図の内容と多少の違いが生じることがございます。  
施工時は、現場優先とさせて頂きたく思いますので、お立会い頂き、  
最終のご指示のほど、何卒、宜しくお願い致します。



EX-SHOP  
HTTP://WWW.EX-SHOP.NET

担当 : 吉岡