


# カーポート・カーゲート

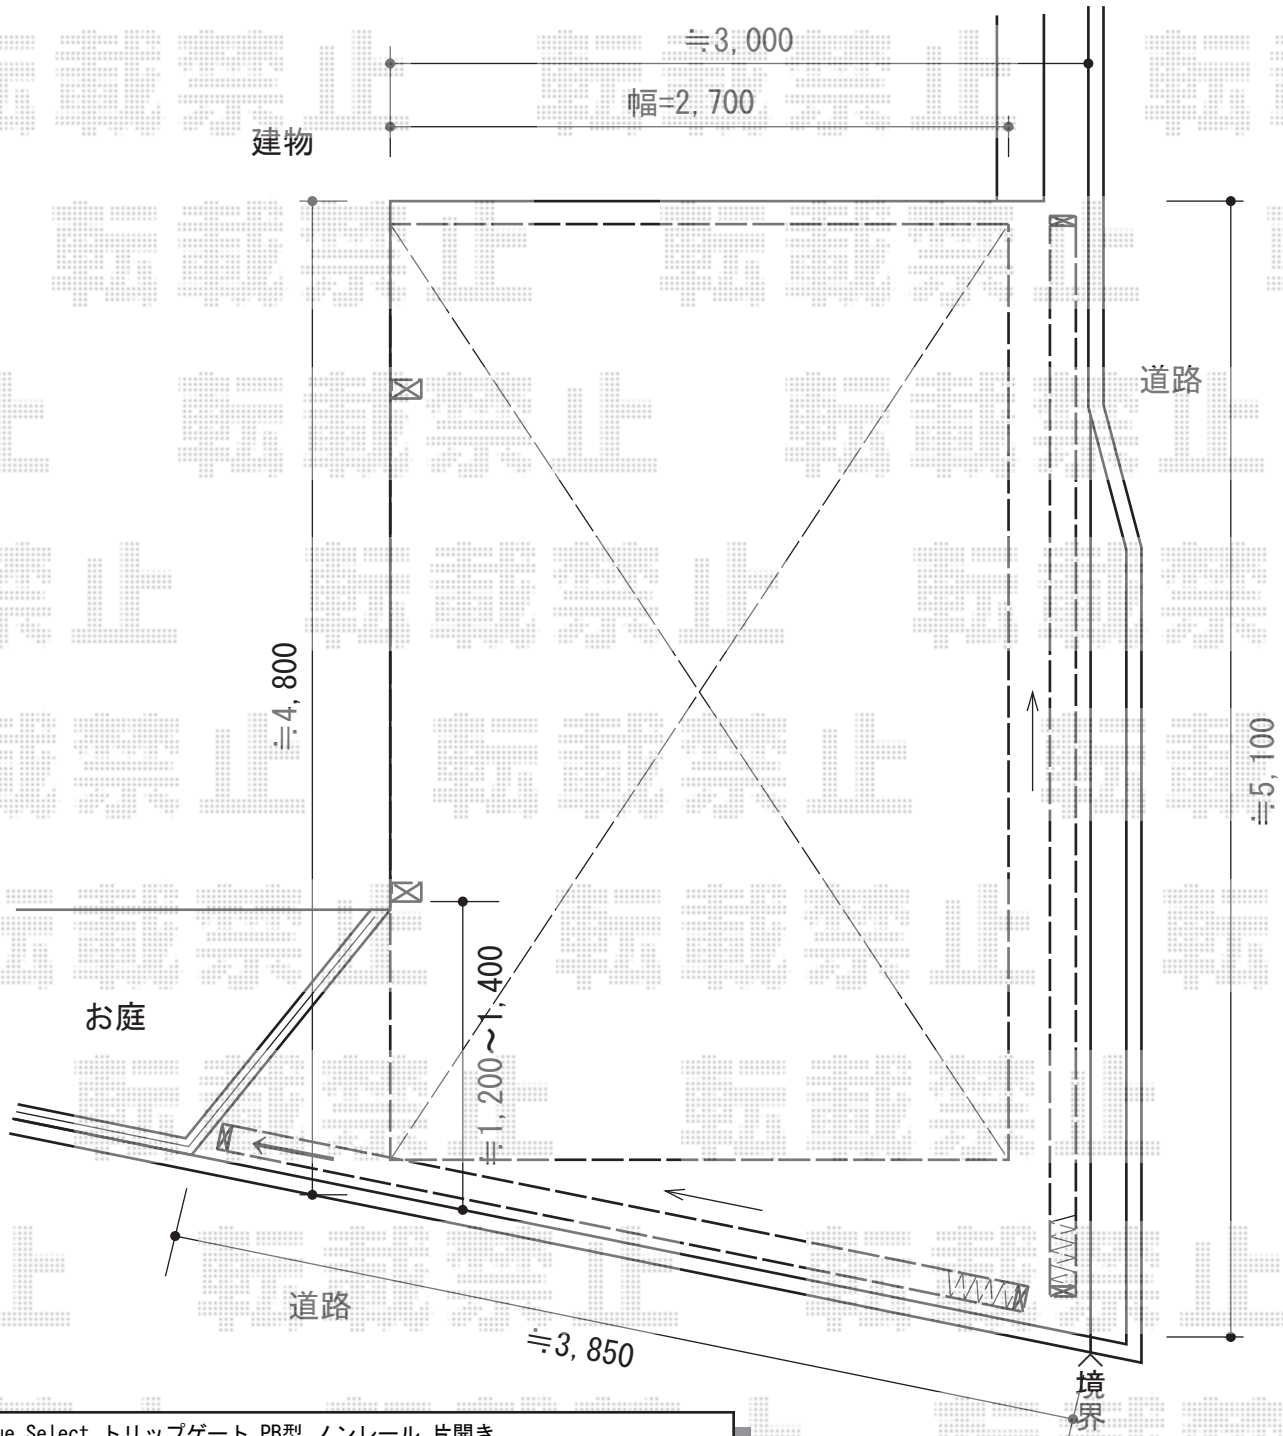

Value Select トリップゲート PB型 ノンレール 片開き  
 開口幅=3,753mm  
 全幅=3,853mm  
 たたみ幅=426.5mm  
 高さ=1,200mm  
 色：ステンカラー  
 キャスター数：3箇所  
 落棒数：2本  
 吊元柱：外観左側

Value Select トリップゲート 傾斜地専用型 ノンレール 片開き  
 開口幅=4,663mm  
 全幅=4,763mm  
 たたみ幅=784mm  
 高さ=1,200mm  
 色：ステンカラー  
 キャスター数：3箇所  
 落棒数：2本  
 吊元柱：外観右側

Value Select プレシオスポート 積雪~20cm対応  
 幅=2,700mm  
 奥行=5,052mm  
 色：ノーブルステン  
 屋根材：ポリカーボネート（スカイブルー）  
 柱仕様：ハイルーフ柱仕様（有効高 約2,250mm）

現場状況や作図制限により概略図の内容と多少の違いが生じることがございます。  
 施工時は、現場優先とさせていただきますので、お立会い頂き、  
 最終のご指示のほど、何卒、宜しくお願い致します。



EX-SHOP  
[HTTP://WWW.EX-SHOP.NET](http://www.ex-shop.net)

担当：岡本

全ての著作権は、エクスショップに帰属します。当社とのお取引目的外の使用・複製・転載禁止となっております。