


# カーポート・カーゲート

YKK AP イーネットフェンス1F型 フリーポールタイプ  
 本体1枚 (W×H) = (W2,000mm×H1,500mm) 1枚  
 自由柱：T-150×2本  
 端部キャップ：1セット  
 色：Tステン

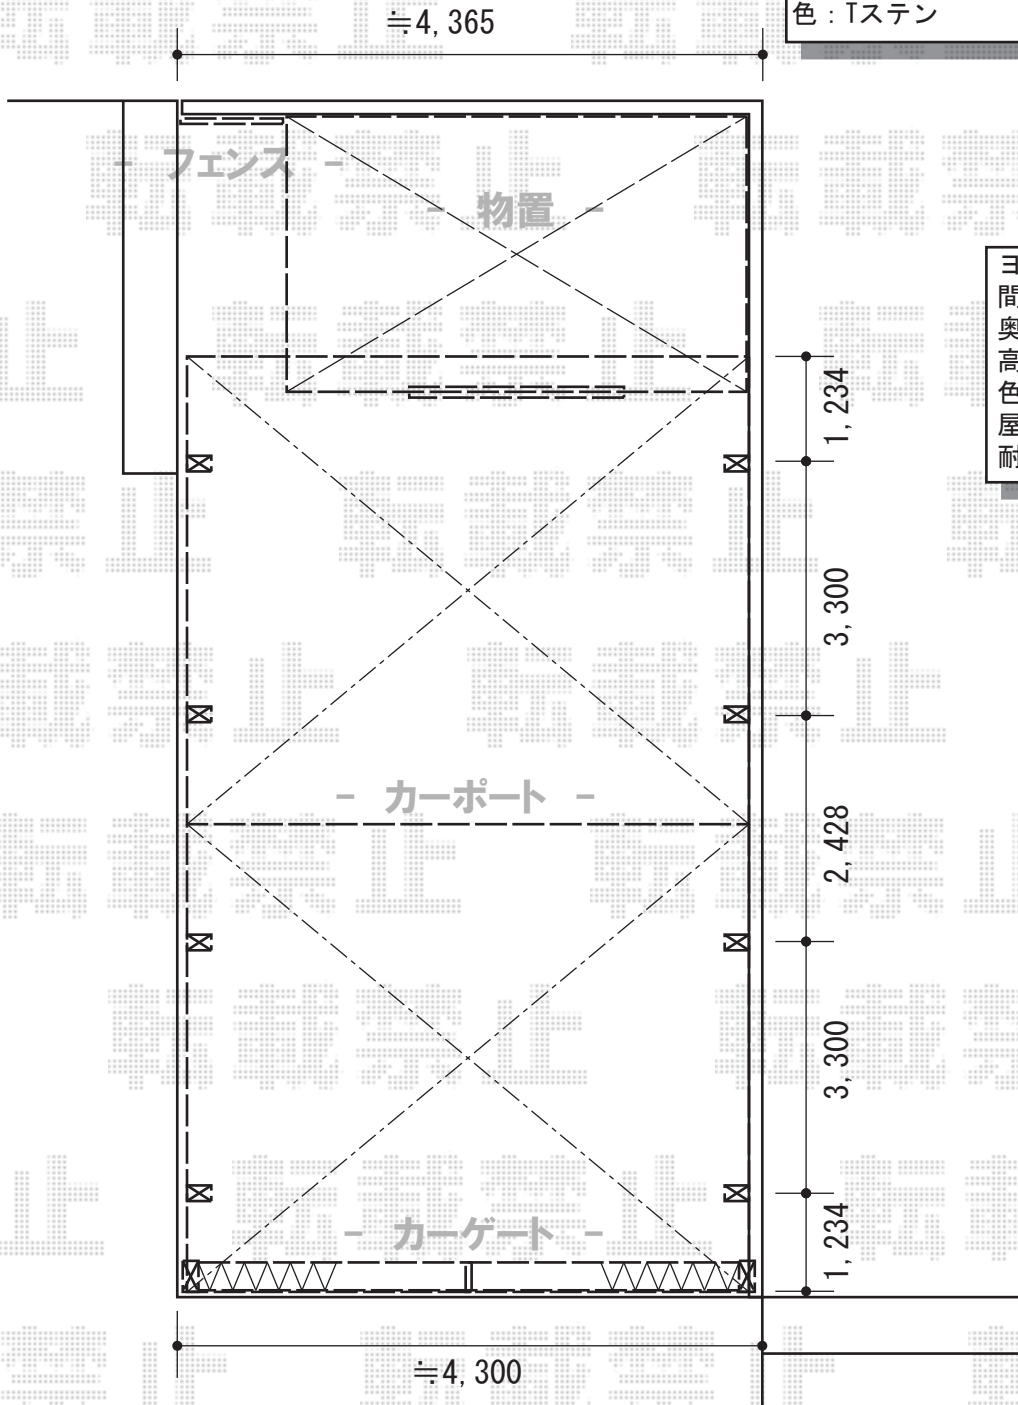

ヨド物置 エルモ 一般型  
 間口=3,615mm  
 奥行=2,914mm  
 高さ=2,116mm  
 色：真珠（カシミアベージュ）  
 屋根タイプ：標準型  
 耐荷重タイプ：一般型

YKK AP レイナツインポート 縦連棟 積雪~20cm対応  
 幅=4,185mm  
 奥行=11,496mm  
 色：プラチナステン  
 屋根材：ポリカーボネート（アースブルー）  
 柱仕様：ハイルーフ柱仕様（有効高 約2,355mm）

Value Select トリップゲートPB型 両開き ノンレールタイプ  
 開口幅=4,684mm  
 全幅=4,784mm  
 たたみ幅=294mm×2  
 高さ=1,200mm  
 色：ステンカラー  
 キャスター数：4箇所  
 落棒数：2本

現場状況や作図制限により概略図の内容と多少の違いが生じることがございます。  
 施工時は、現場優先とさせて頂きたく思いますので、お立会い頂き、  
 最終のご指示のほど、何卒、宜しくお願い致します。



EX-SHOP  
[HTTP://WWW.EX-SHOP.NET](http://www.ex-shop.net)

担当：越智