


ベクターテラス F型 テラスタイプ 連棟 積雪～20cm対応

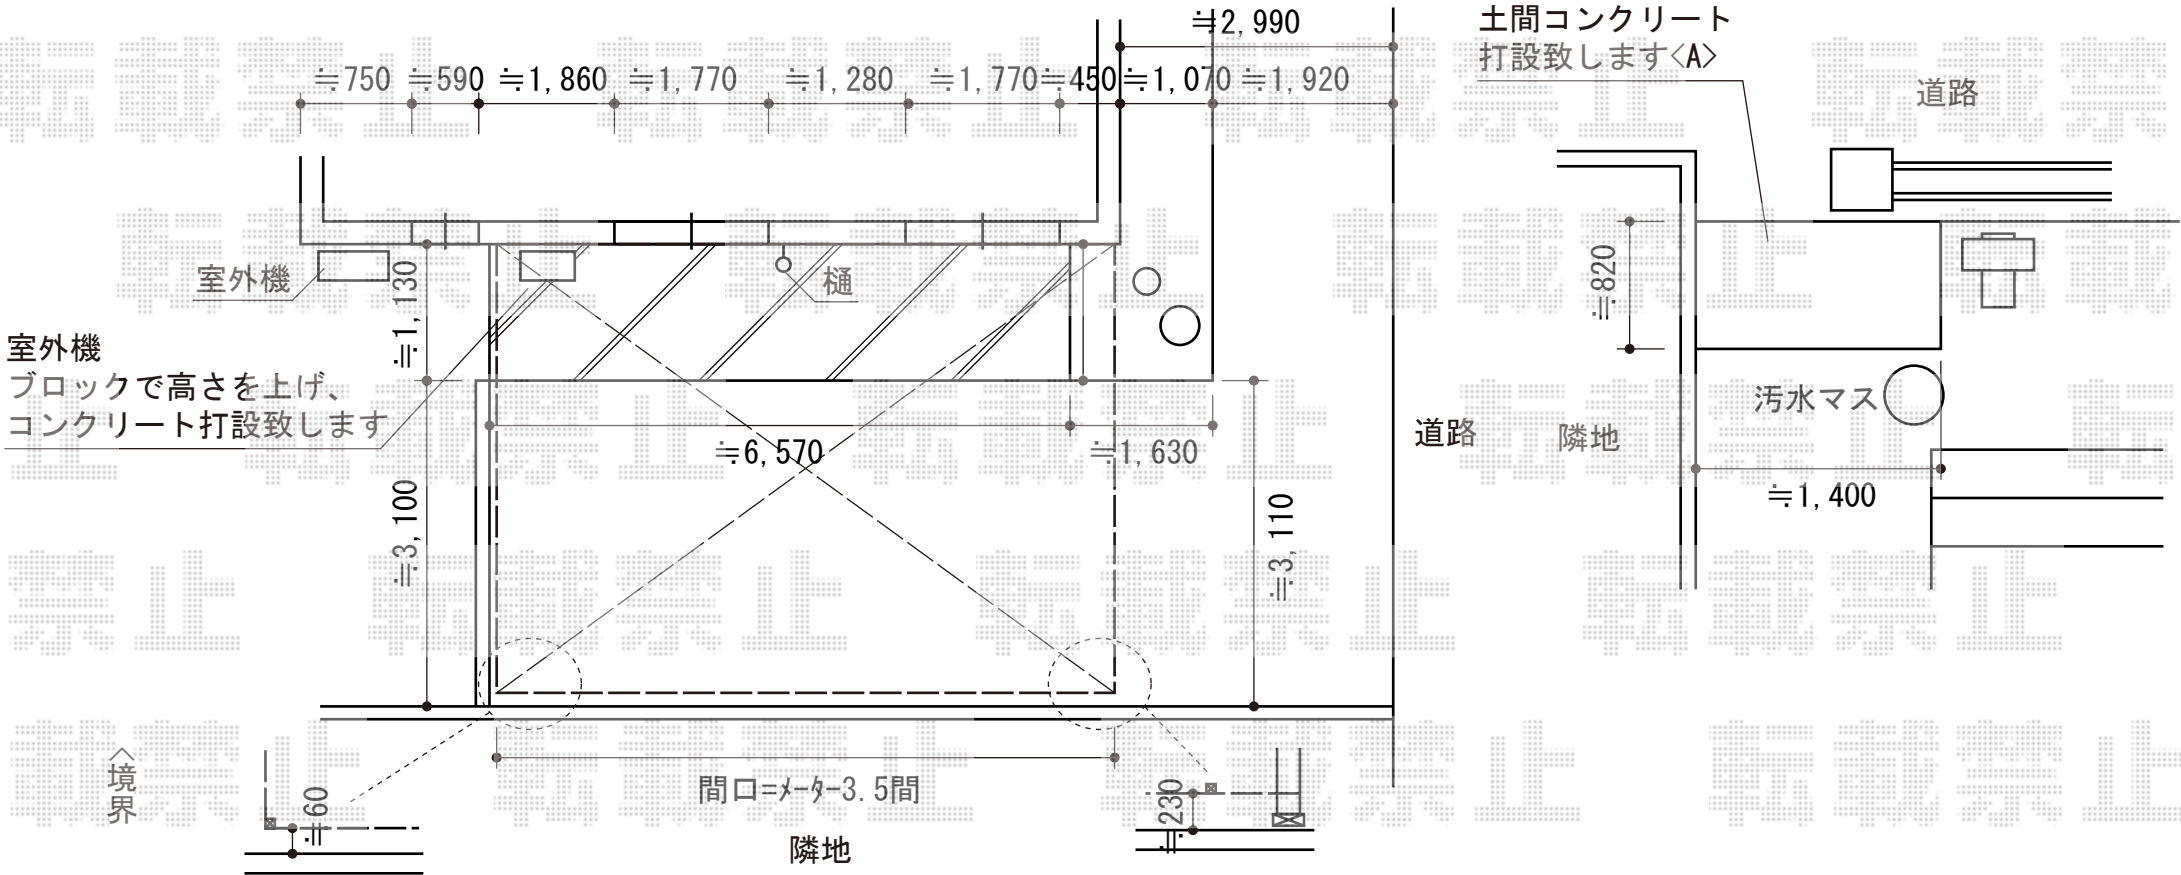

YKK AP ベクターテラス F型 テラスタイプ 連棟 積雪～20cm対応
 間口=メートル3.5間 [1.5+2.0間] (柱芯々6,845mm 屋根幅7,030mm)
 出幅=14尺 (4,170mm)
 色 : プラチナステン
 屋根材 : ポリカーボネート (トーマイマツト/すりガラス調)
 柱仕様 : 柱位置固定タイプ (柱2本)
 施工方法 : 上止め仕様

現場状況や作図制限により概略図の内容と多少の違いが生じることがございます。
 施工時は、現場優先とさせていただきますので、お立会い頂き、
 最終のご指示のほど、何卒、宜しくお願い致します。



EX-SHOP
[HTTP://WWW.EX-SHOP.NET](http://www.ex-shop.net)

担当 : 西村