


プレシオスポート 積雪～20cm対応

YKK AP ヴェクターテラス R型 テラスタイプ 単体 積雪～20cm対応
 間口=関東間1.5間 (柱芯々2,575mm 屋根幅2,760mm)
 出幅=6尺 (1,770mm)
 色 : カームブラック
 屋根材 : ポリカーボネート (アースブルー)
 柱仕様 : ロング柱/柱位置固定タイプ (柱2本)
 施工方法 : 上止め仕様

YKK AP レスティナフェンス5型 多段柱タイプ
 本体1枚 (W×H) = (1,975mm×1,000mm) (¥25,500) ×3枚
 自立建て用2段支柱 : T170 (¥17,200) ×4本
 エンドキャップ : (¥700) ×1セット
 色 : カームブラック

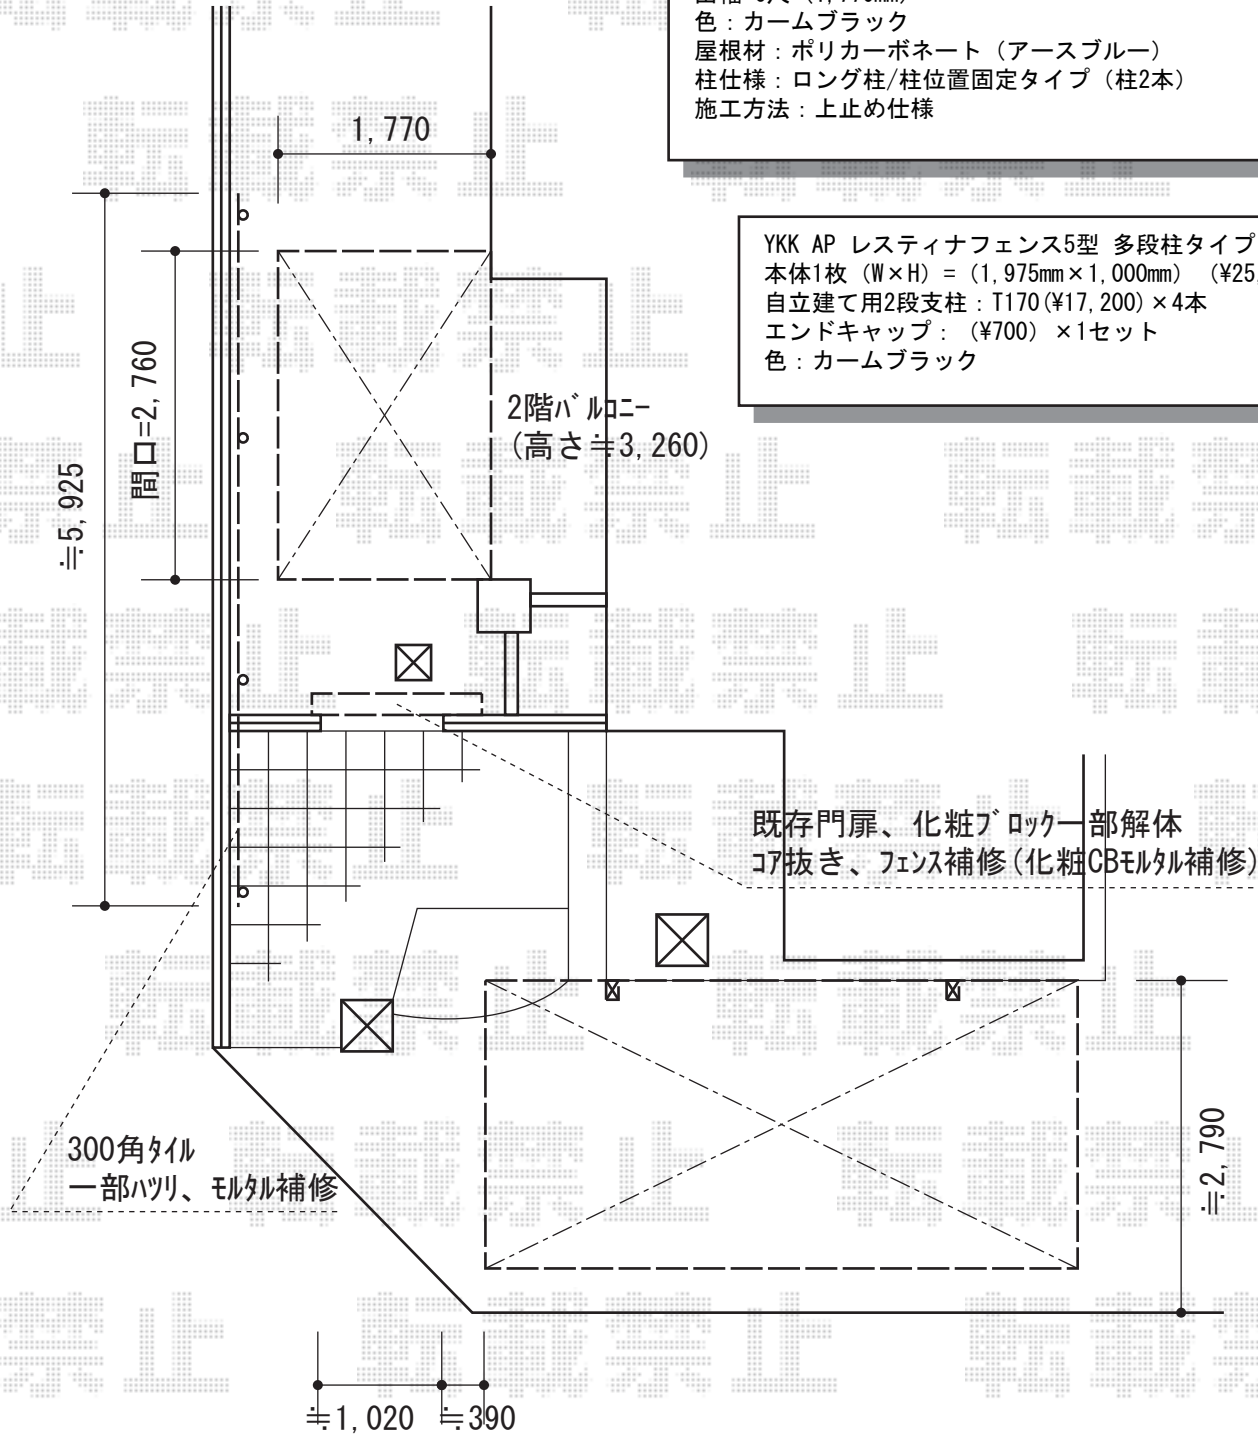

既存門扉、化粧ブロック一部解体
 コア抜き、フェンス補修 (化粧CBモルタル補修)

300角タイル
 一部ハツリ、モルタル補修

四国化成 リフティングアコー1型ミニ
 片開き 標準高タイプ
 開口幅=1,250mm 全幅=1,410mm
 たたみ幅=320mm 高さ=1,100mm
 色 : ブラックつや消し落棒数 : 1

Value Select プレシオスポート 積雪～20cm対応
 幅=2,400mm 奥行=5,052mm
 色 : チャコールブラック
 屋根材 : ポリカーボネート (スカイブルー)
 柱仕様 : ハイルフ柱仕様 (有効高 約2,250mm)

現場状況や作図制限により概略図の内容と多少の違いが生じることがございます。
 施工時は、現場優先とさせて頂きたく思いますので、お立会い頂き、
 最終のご指示のほど、何卒、宜しくお願い致します。



EX-SHOP
[HTTP://WWW.EX-SHOP.NET](http://www.ex-shop.net)

担当 : 吉岡

全ての著作権は、エクスショップに帰属します。当社とのお取引目的外の使用・複製・転載禁止となっております。