


# リコステージII 単体+ウッドデッキフェンス

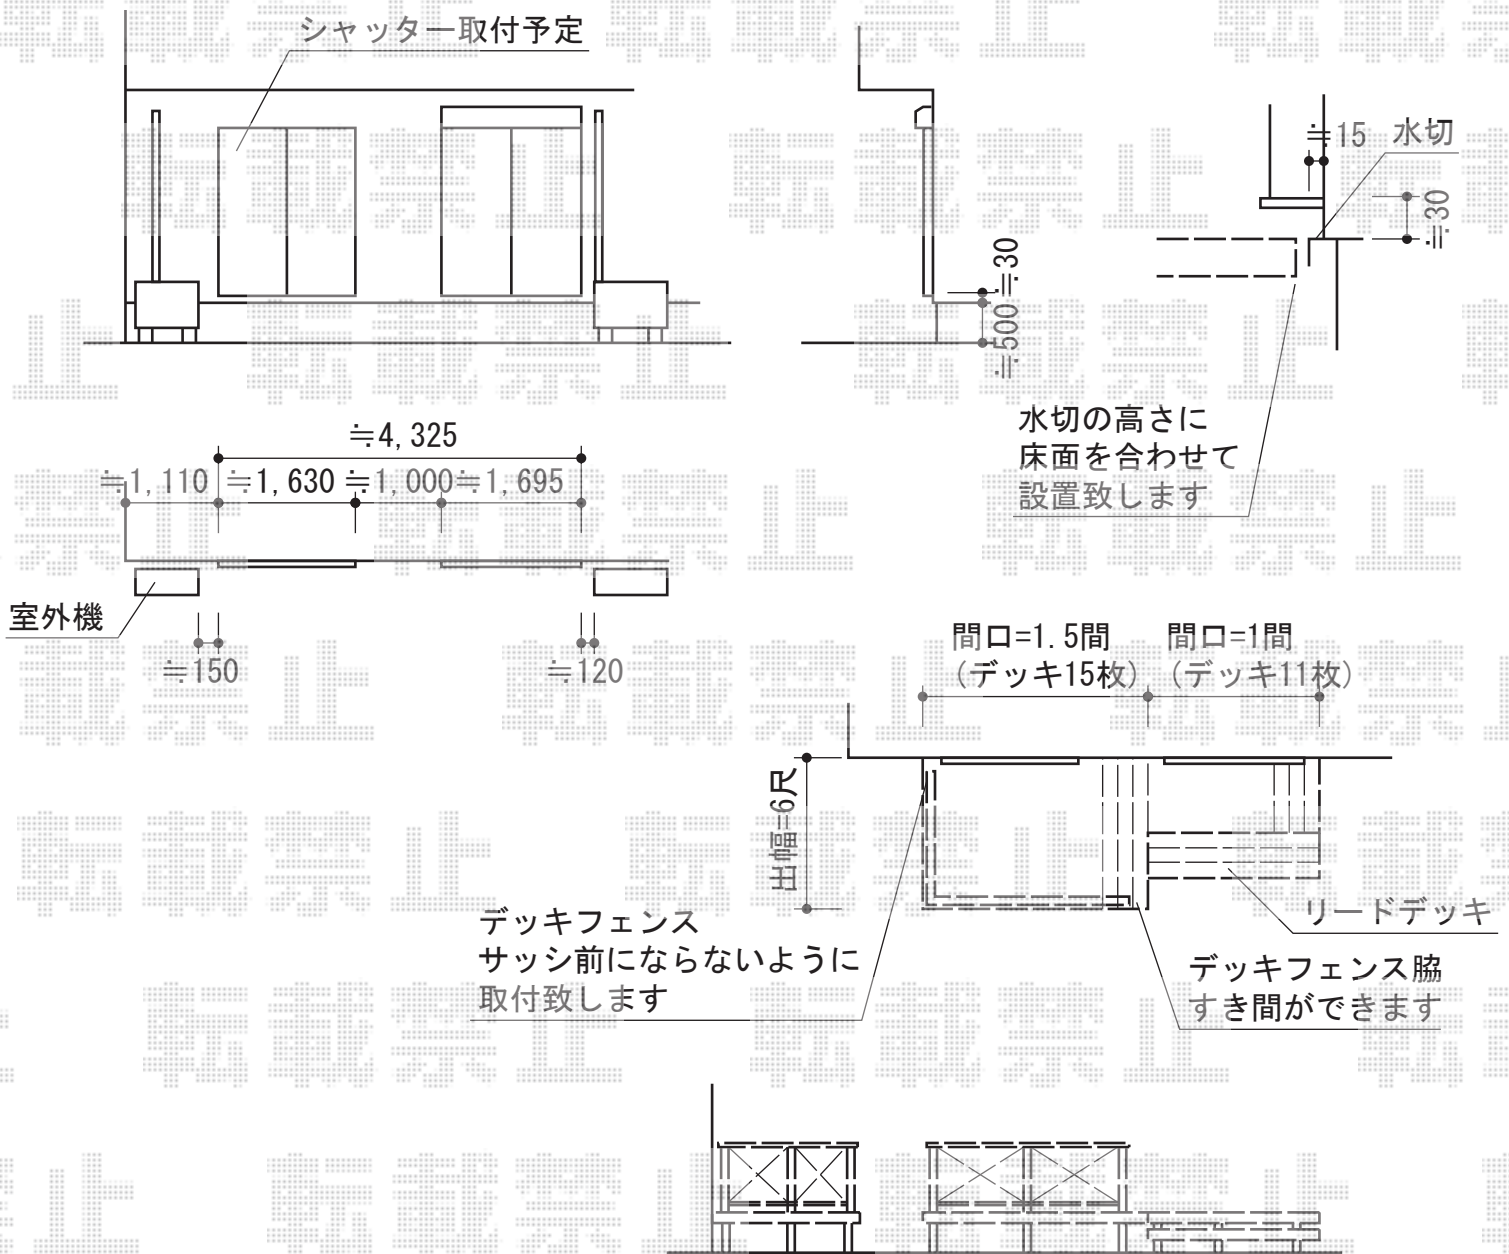

## トステム リコステージII 単体

間口=2.5間 (4,340mm)

出幅=左側面：6尺 (1,813mm) 右側面：3尺 (913mm)

色：ソフトブラウン

床板：標準(溝なし)/縦貼り

幕板：幕板A(厚)

束柱：束柱B(400~550mm)

オプション：リードデッキ

## トステム ウッドデッキフェンス

本体1枚 (W×H) = (1,200×800mm) × 4スパン

支柱：T-8

パネル仕様：フラットラチスパネル(粗目)

柱・笠木色：ソフトブラウン

現場状況や作図制限により概略図の内容と多少の違いが生じることがございます。  
 施工時は、現場優先とさせて頂きたく思いますので、お立会い頂き、  
 最終のご指示のほど、何卒、宜しくお願い致します。



EX-SHOP  
[HTTP://WWW.EX-SHOP.NET](http://www.ex-shop.net)

担当：稲坂