


ジーポートneo 積雪100cmAタイプ 2台用 4本柱

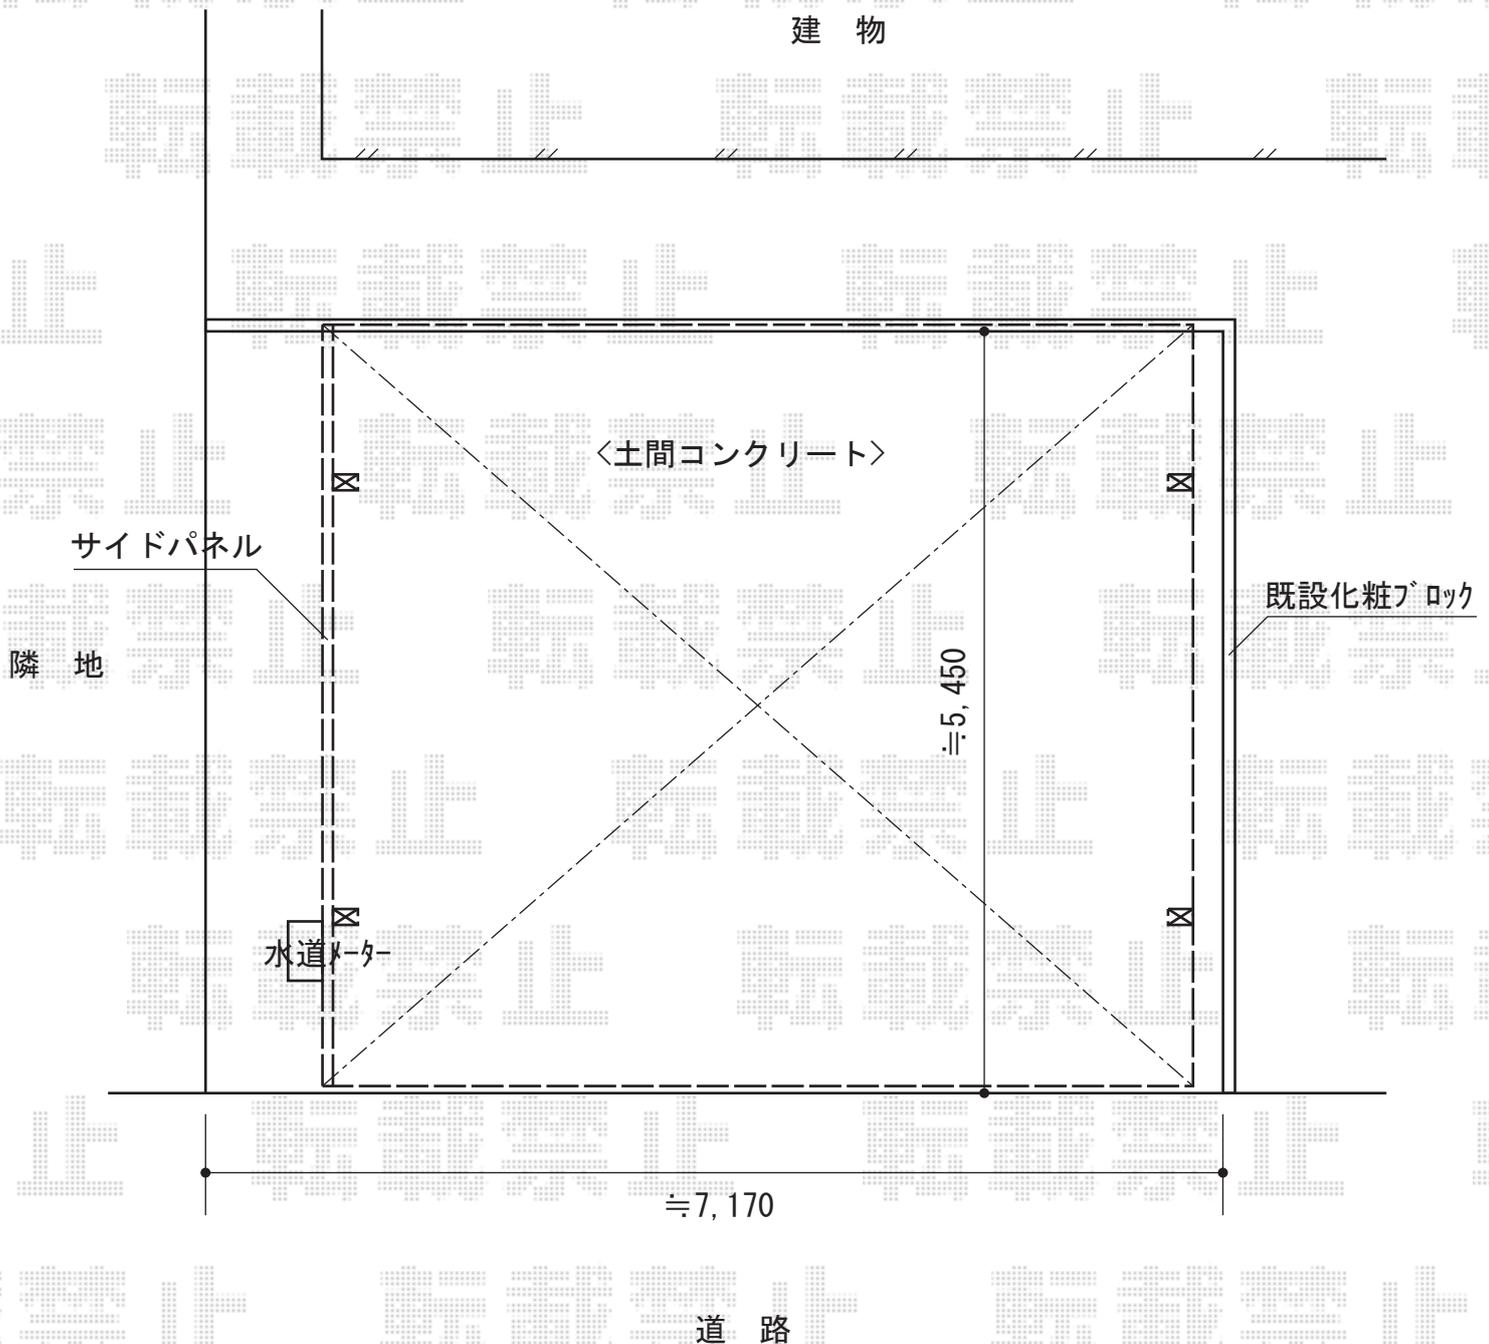

YKK AP ジーポートneo 積雪100cmAタイプ 2台用 4本柱
幅=6,111mm
奥行=5,456mm
色：プラチナステン
屋根材：【価格別途】スチール折板（ペフ無）
柱仕様：標準柱仕様（有効高 約2,355mm）
YKK AP サイドパネル 波板タイプ 52-24用
色：プラチナステン

現場状況や作図制限により概略図の内容と多少の違いが生じることがございます。
施工時は、現場優先とさせて頂きたく思いますので、お立会い頂き、
最終のご指示のほど、何卒、宜しくお願い致します。



EX-SHOP
HTTP://WWW.EX-SHOP.NET

担当：本田

全ての著作権は、エクスショップに帰属します。当社とのお取引目的外の使用・複製・転載禁止となっております。