


リウッドデッキ 200 単体

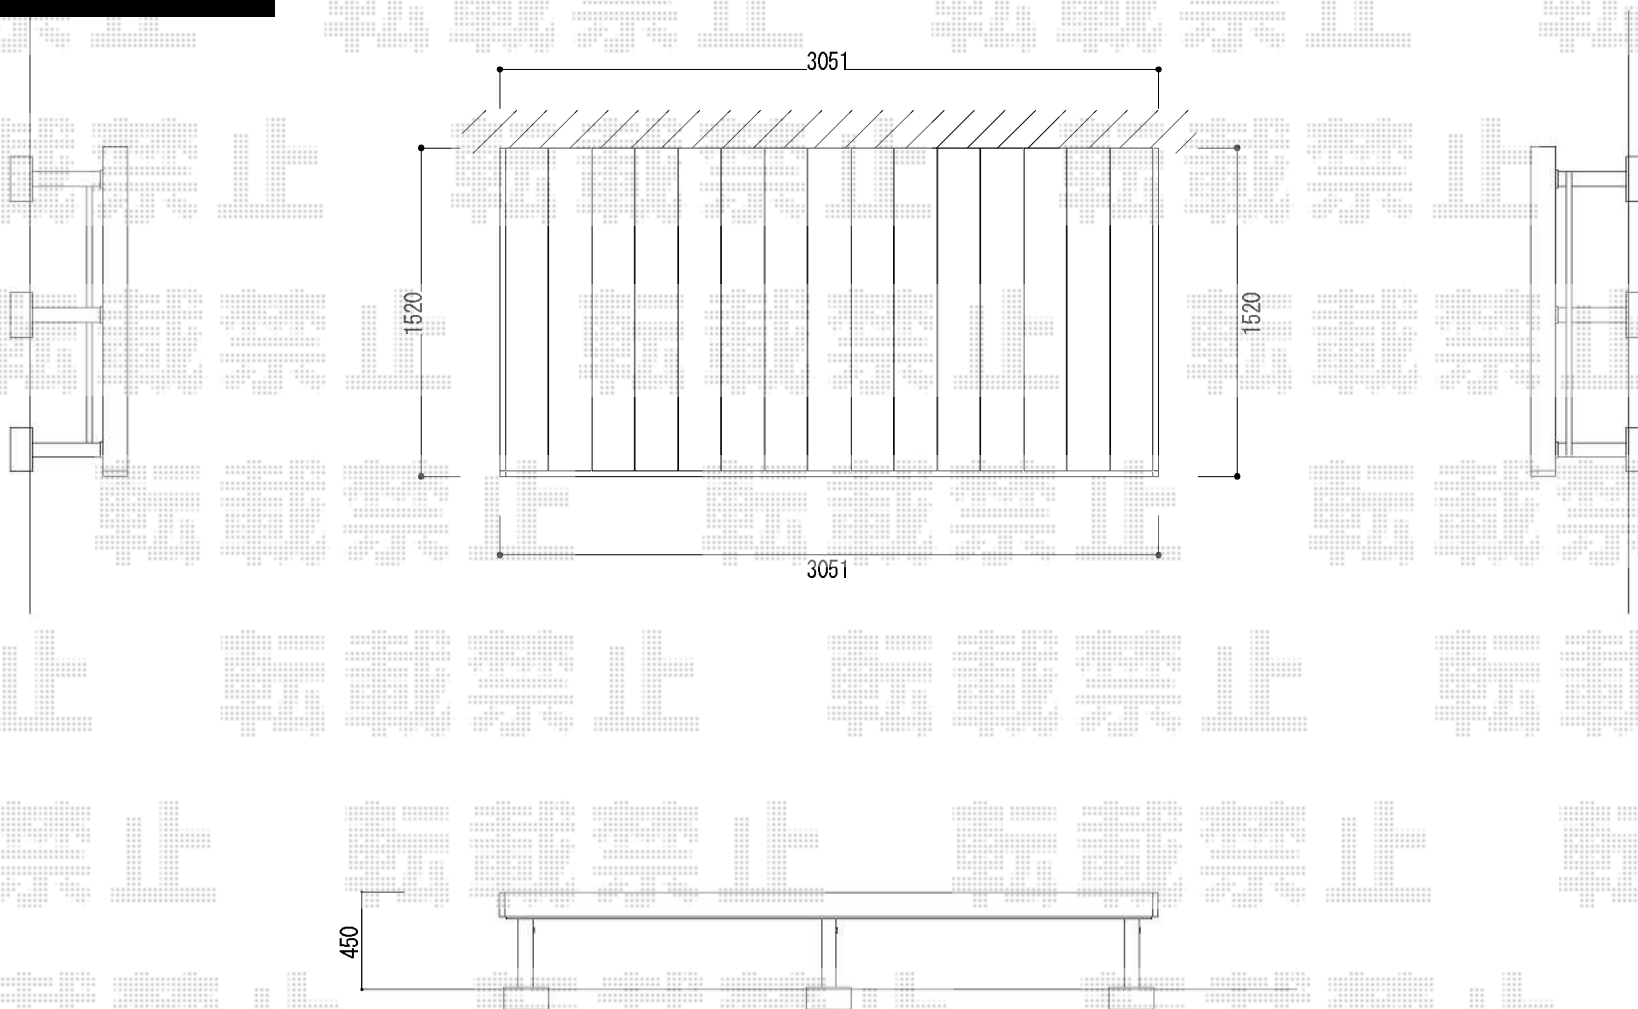

特記事項

工事名

図面内容

尺度

立面図