


メッシュフェンス G10-R フリー支柱タイプ

幅≒16,100
(8スパン 柱9本)

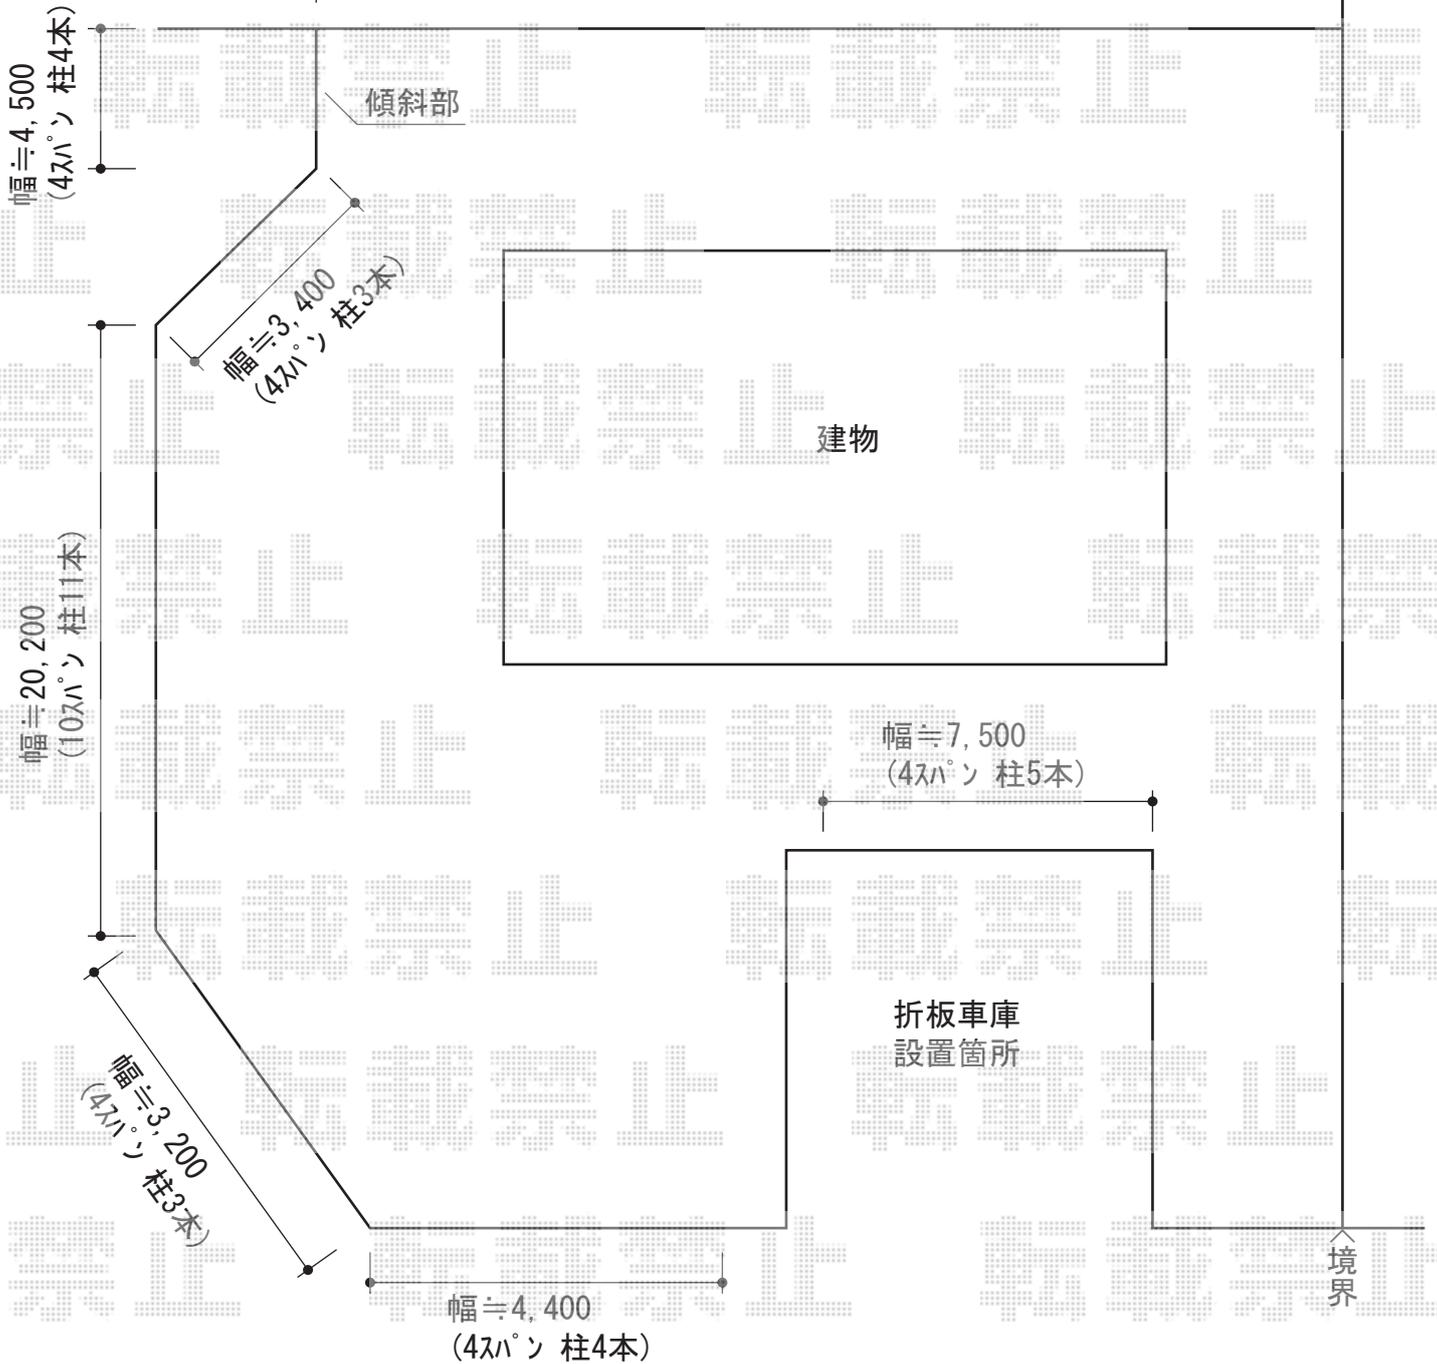

積水樹脂 メッシュフェンス G10-R フリー支柱タイプ
 本体1枚 (W×H) = (2,000mm×800mm) ×30枚
 支柱：#800用×39本
 支柱金具：#800用×39セット
 パネルコーナー金具：#800用×5セット
 保護キャップ：#800用×2セット
 色：ブラウン

現場状況や作図制限により概略図の内容と多少の違いが生じることがございます。
 施工時は、現場優先とさせて頂きたく思いますので、お立会い頂き、
 最終のご指示のほど、何卒、宜しくお願い致します。



EX-SHOP
[HTTP://WWW.EX-SHOP.NET](http://www.ex-shop.net)

担当：本田