



テリオスポートIII 1500 3台用 角柱仕様 積雪~50cm対応

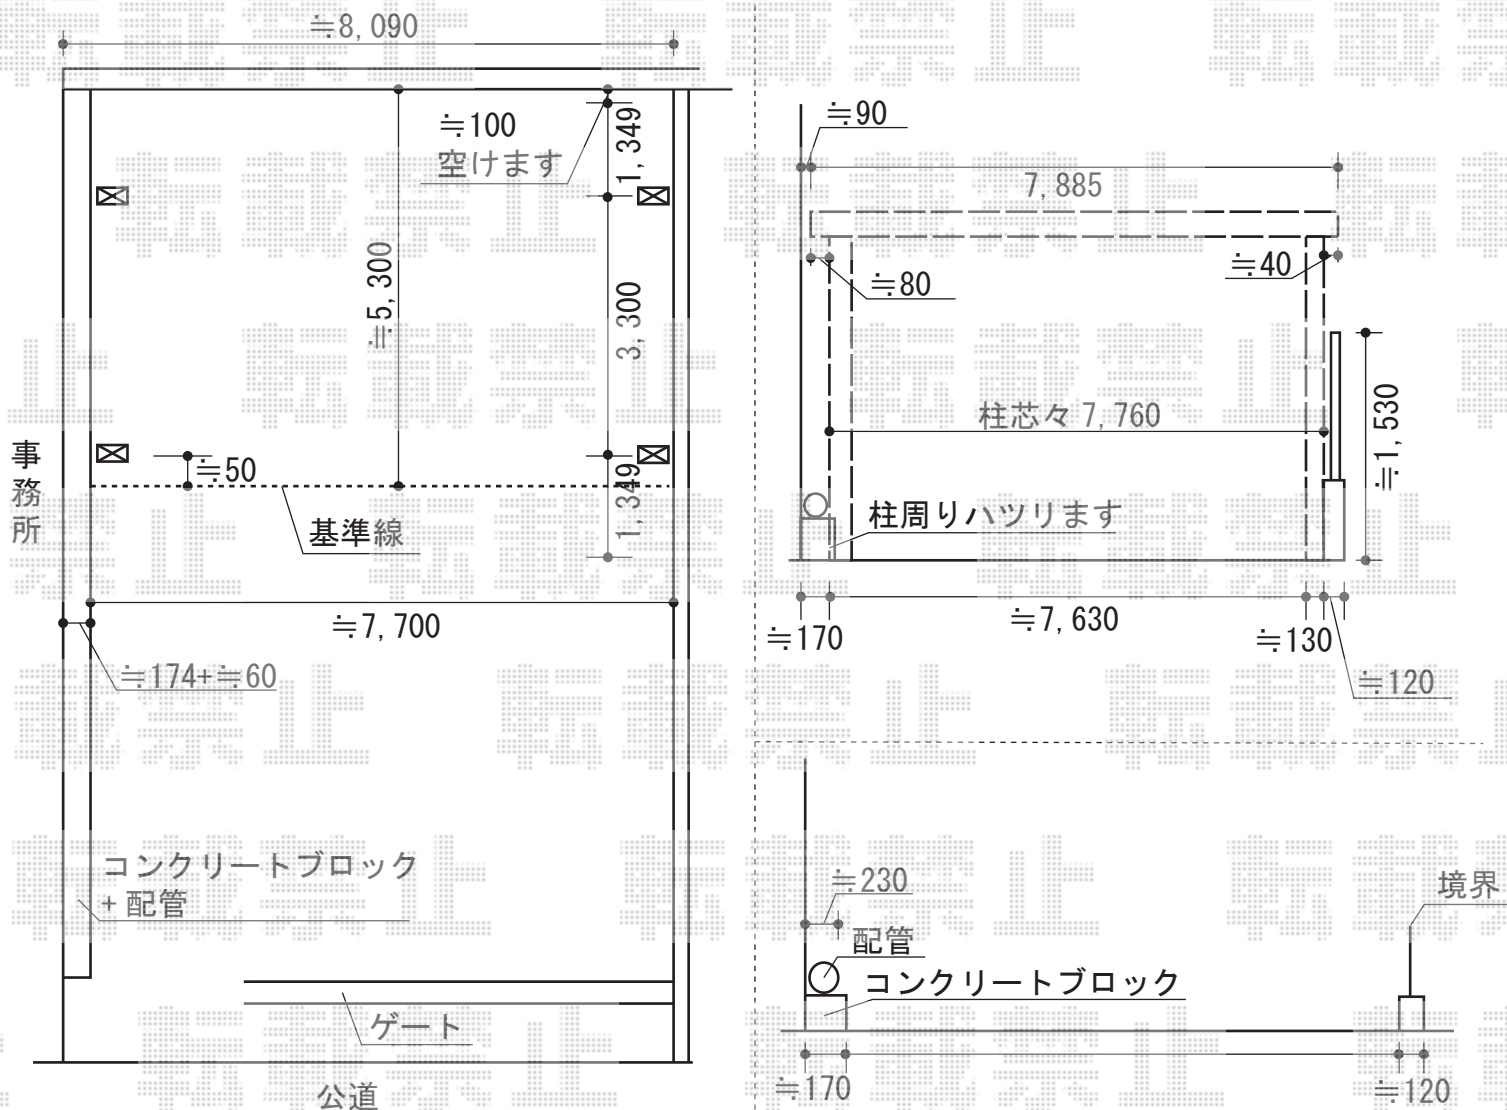

側面サイドパネル設置します

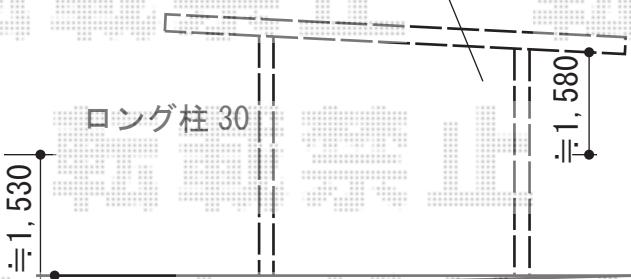

勾配が ±30 程ございます

トステム テリオスポートIII 1500 3台用 角柱仕様 積雪~50cm対応
 幅=7,884mm
 奥行=6,053mm
 色：シャイングレー
 屋根材：スチール折板（ペフ無）
 柱仕様：ロング柱30仕様（有効高 約2,600mm）
 メーカー希望小売価格：¥998,000.-

トステム テリオスポートIII サイドパネル
 仕様：台形1段/60タイプ用
 柱仕様：ロング柱30
 色：シャイングレー
 パネル材：ガリレポリカ（クリアマット・すりガラス調）
 数量：1セット
 柱仕様：ロング柱30仕様
 間柱：なし

現場状況や作図制限により概略図の内容と多少の違いが生じることがございます。
 施工時は、現場優先とさせて頂きたく思いますので、お立会い頂き、
 最終のご指示のほど、何卒、宜しくお願い致します。



EX-SHOP
 HTTP://WWW.EX-SHOP.NET
 担当：西村