
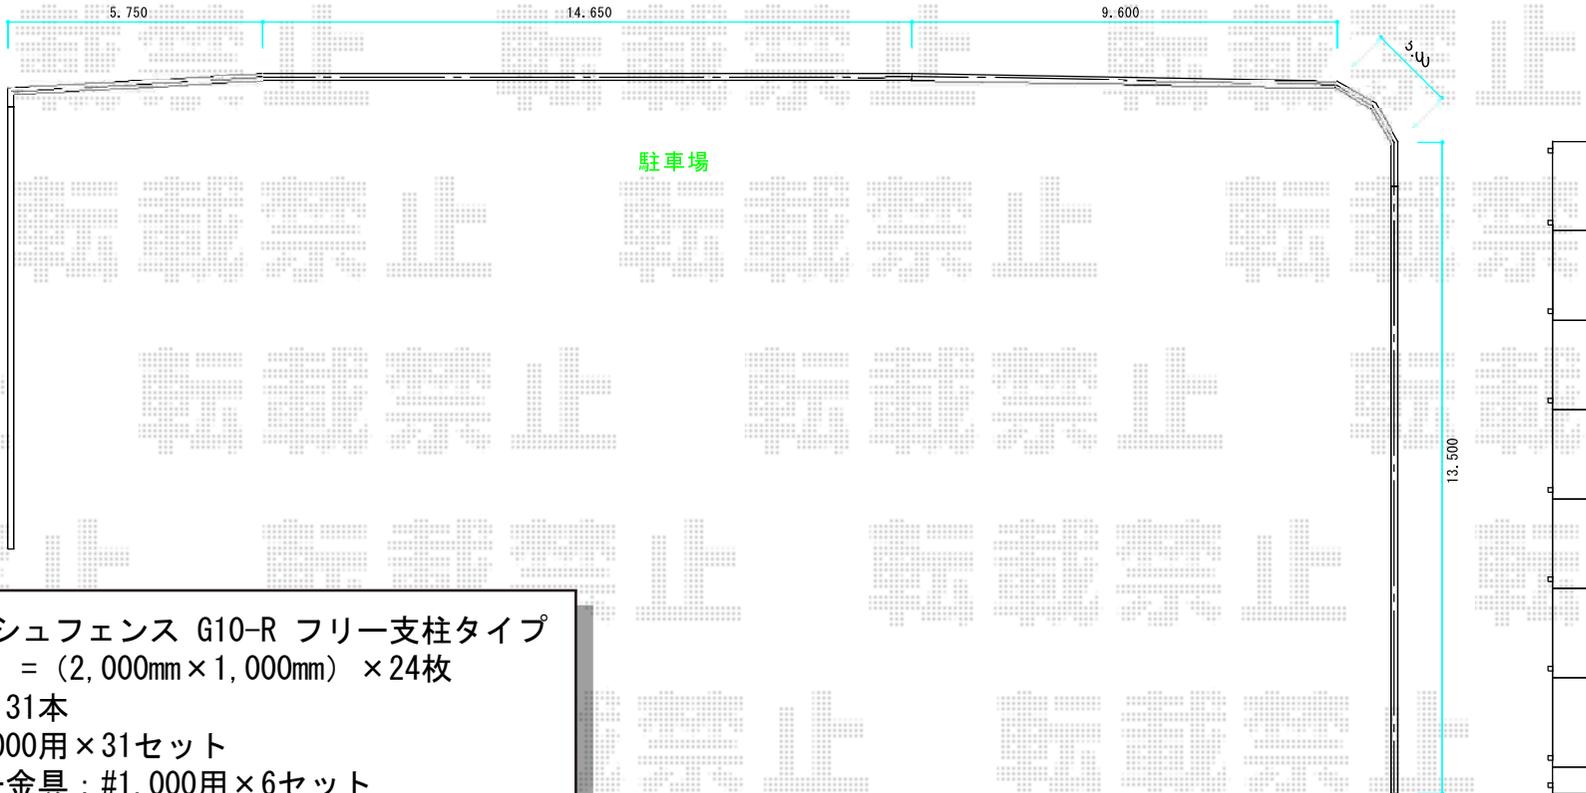


## メッシュフェンス G10-R フリー支柱タイプ

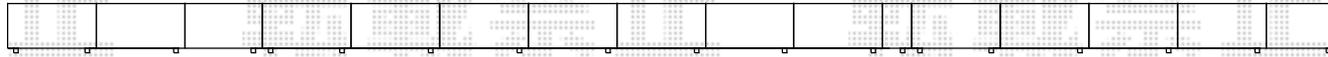

積水樹脂 メッシュフェンス G10-R フリー支柱タイプ  
本体1枚 (W×H) = (2,000mm×1,000mm) × 24枚  
支柱 : #1,000×31本  
支柱金具 : #1,000用×31セット  
パネルコーナー金具 : #1,000用×6セット  
保護キャップ : #1,000用×7セット  
色 : ホワイト

1/100

現場状況や作図制限により概略図の内容と多少の違いが生じることがございます。  
施工時は、現場優先とさせて頂きたく思いますので、お立会い頂き、  
最終のご指示のほど、何卒、宜しくお願い致します。



EX-SHOP

[HTTP://WWW.EX-SHOP.NET](http://www.ex-shop.net)

担当 : 本田