


フェンス・カーポート

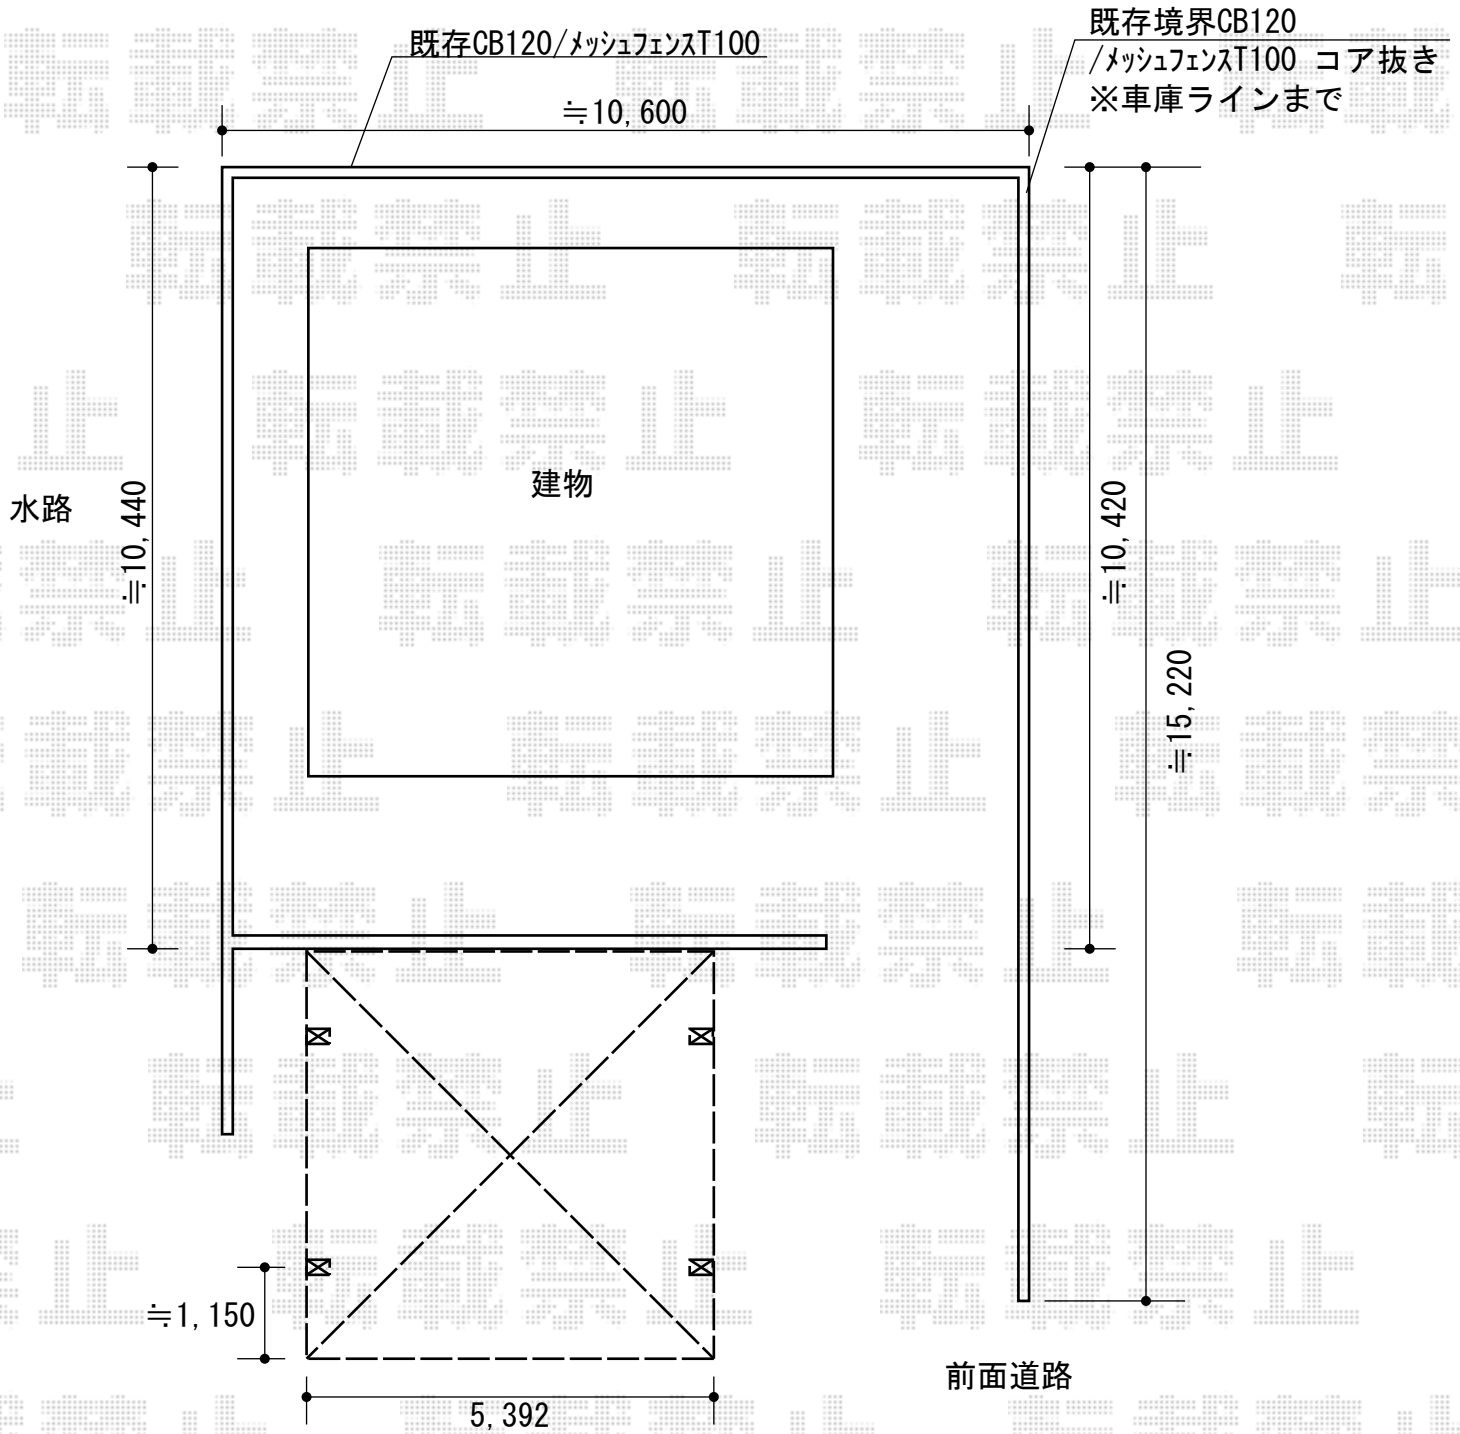

YKK AP イーネットフェンス1F型 自由柱タイプ
 本体1枚 (W×H) = (1,990×1,000mm) ×16枚
 アルミ自由柱: T100×21本 端部キャップ: ×6セット
 コーナー部品: ×2セット
 色: Tステン/柱色: プラチナステン

YKK AP レイナツインポート 積雪~20cm対応
 幅=5,392mm 奥行=5,400mm 色: プラチナステン
 屋根材: 熱線遮断ポリカーボネート (アースブルーマット調)
 柱仕様: ハイルーフ柱仕様 (有効高 約2,355mm)

現場状況や作図制限により概略図の内容と多少の違いが生じることがございます。
 施工時は、現場優先とさせて頂きたく思いますので、お立会い頂き、
 最終のご指示のほど、何卒、宜しくお願い致します。



EX-SHOP
[HTTP://WWW.EX-SHOP.NET](http://www.ex-shop.net)

担当: 吉岡