


ライザーテラスII F型 テラスタイプ 連棟 積雪~20cm対応

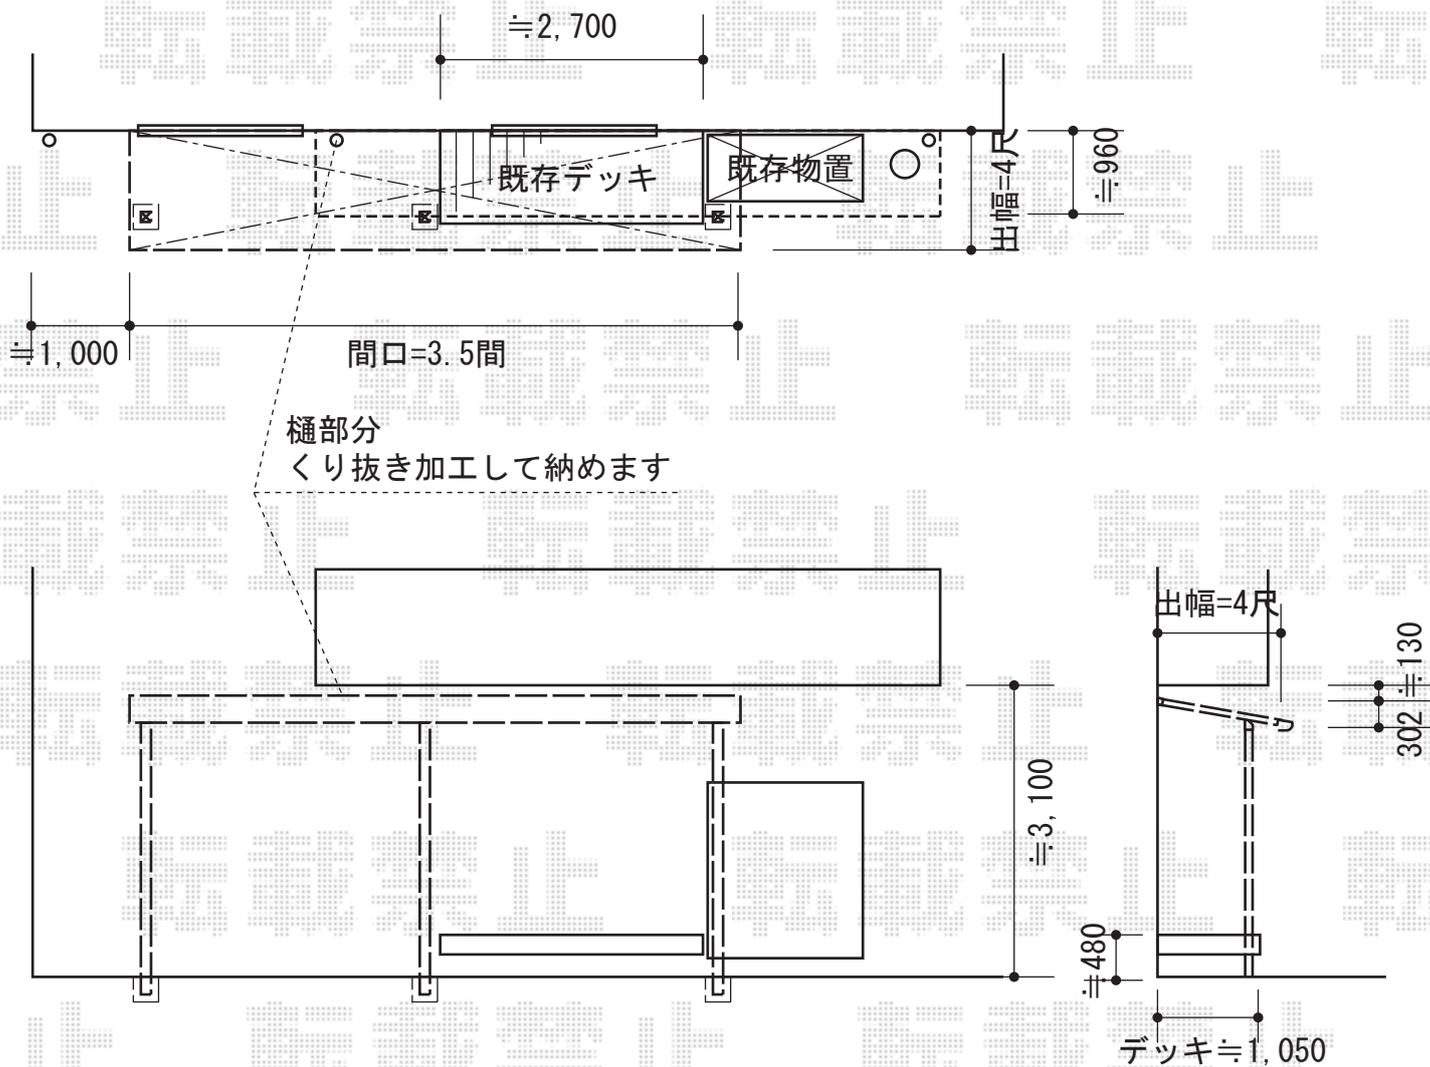

トステム ライザーテラスII F型 テラスタイプ 連棟 積雪~20cm対応
 間口=関東間3.5間 (柱芯々6,170mm 屋根幅6,390mm)
 出幅=4尺 (1,185mm)
 色: オータムブラウン
 屋根材: 熱線吸収アクアポリカーボネート(ライトブルー)
 柱仕様: 柱奥行移動タイプ (柱3本)
 施工方法: 上止め仕様
 追加部材: 通気工法対応部品

現場状況や作図制限により概略図の内容と多少の違いが生じることがございます。
 施工時は、現場優先とさせていただきますので、お立会い頂き、
 最終のご指示のほど、何卒、宜しくお願い致します。



EX-SHOP
 HTTP://WWW.EX-SHOP.NET

担当: 柘田

全ての著作権は、エクスショップに帰属します。当社とのお取引目的外の使用・複製・転載禁止となっております。