


カーポート・ウッドデッキ

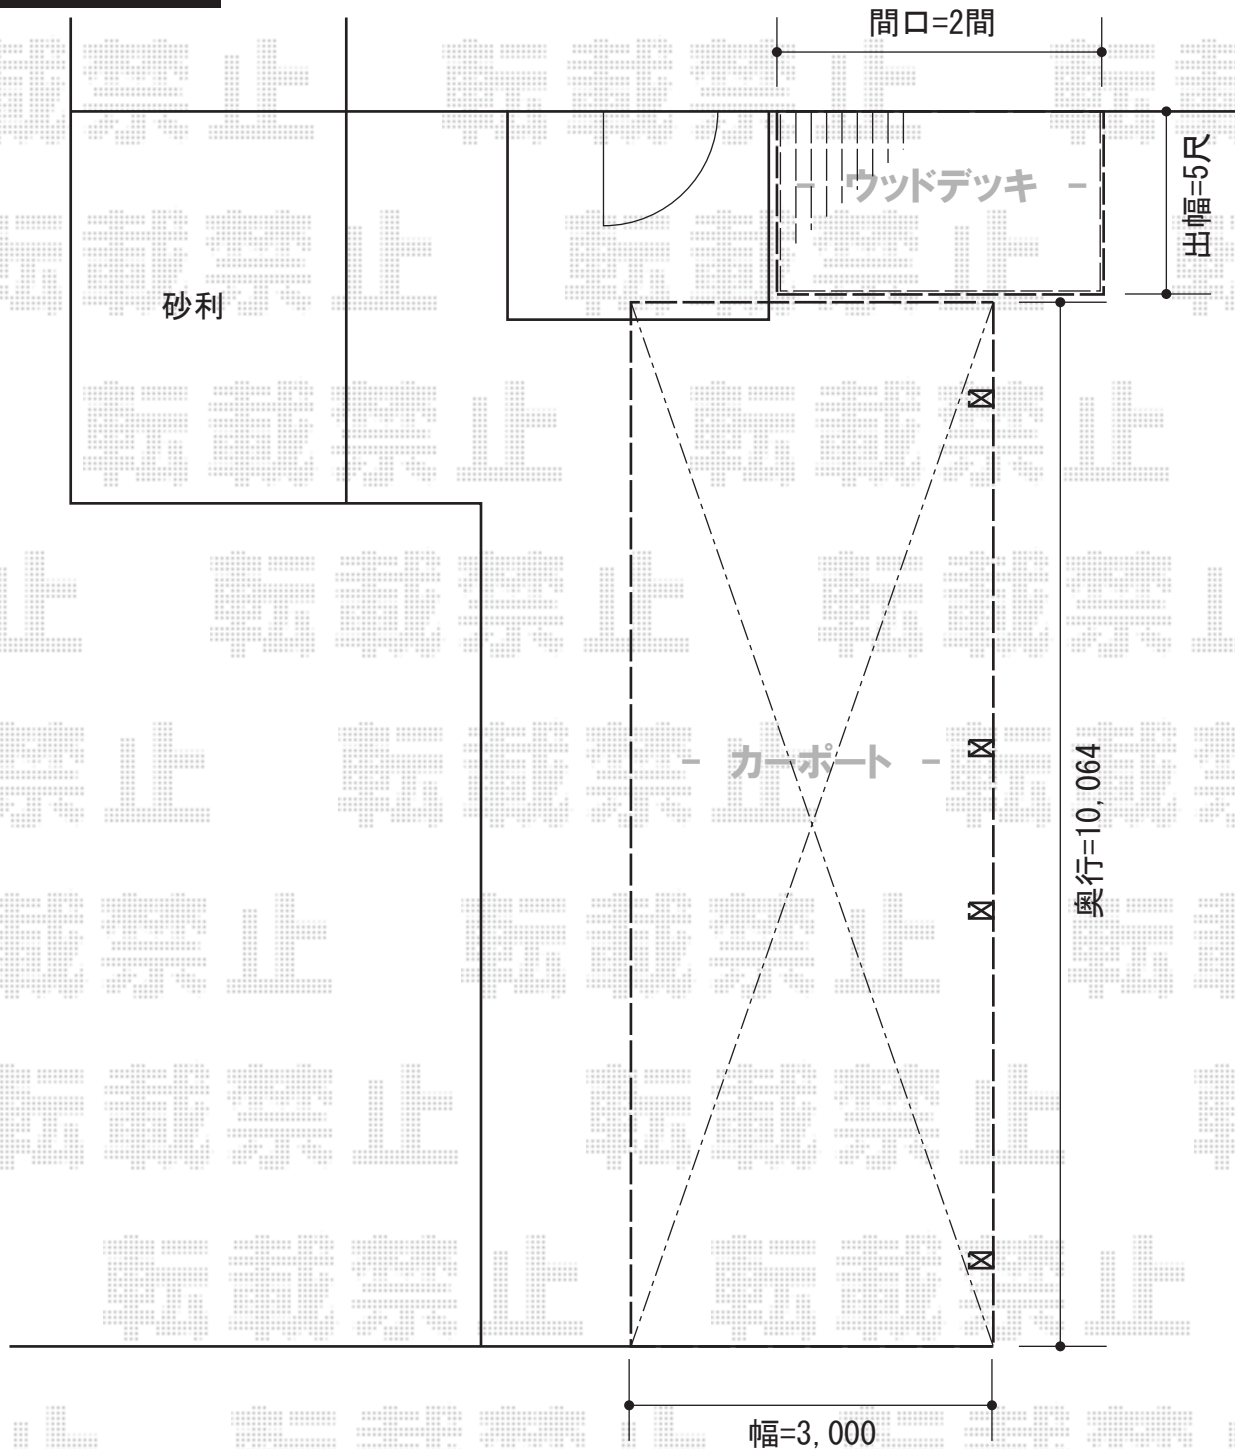

YKK AP レイナポート 縦連棟 積雪~20cm対応
 幅=3,000mm
 奥行=10,064mm
 色：プラチナステン
 屋根材：熱線遮断ポリカーボネート（アースブルーマット調）
 柱仕様：標準柱仕様（有効高 約2,000mm）

YKK AP リウッドデッキ 200 単体
 間口=2.0間（3,651mm）
 出幅=5尺（1,520mm）
 色：レッドブラウン
 床板：縦貼り
 束柱：Tタイプ（400~500mm）色：カムブラック
 メーカー希望小売価格：¥210,200.-

YKK AP リウッドデッキフェンス1型+デッキ門扉1型<井桁格子>
 本体1枚（W×H）=08用T100（800mm×1,000mm）×3枚・12用T100（800mm×1,000mm）×3枚
 中柱：T100×3本
 端柱：T100×1本
 90度専用角柱：T100×2本
 デッキ門扉：T100用本体
 デッキ門扉用柱：中柱+（吊元用）端柱
 デッキ材補強材：4
 色：レッドブラウン

現場状況や作図制限により概略図の内容と多少の違いが生じることがございます。
 施工時は、現場優先とさせて頂きたく思いますので、お立会い頂き、
 最終のご指示のほど、何卒、宜しくお願い致します。



EX-SHOP
[HTTP://WWW.EX-SHOP.NET](http://www.ex-shop.net)

担当：西村

全ての著作権は、エクスショップに帰属します。当社とのお取引目的外の使用・複製・転載禁止となっております。