


ベクターテラス R型 テラスタイプ 単体 積雪～20cm対応

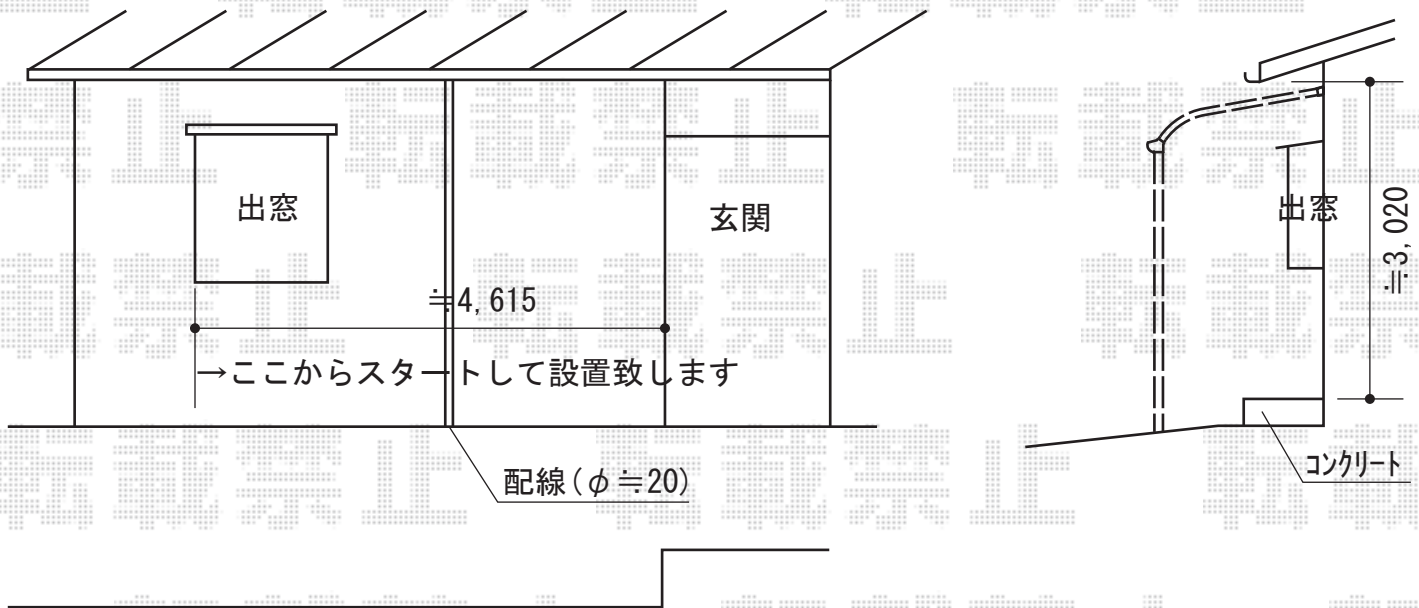

YKK AP ベクターテラス R型 テラスタイプ 単体 積雪～20cm対応

間口=関東間2.5間 (柱芯々4,395mm 屋根幅4,580mm)

出幅=6尺 (1,770mm)

色：ブラウン

屋根材：ポリカーボネート (スモークブラウン)

柱仕様：柱位置固定タイプ (柱2本) /長尺

施工方法：上止め仕様

オプション：吊り下げ物干し ロング 2本入

YKK AP 吊り下げ物干し ロング 2本入

色：ブラウン

数量：1セット

現場状況や作図制限により概略図の内容と多少の違いが生じることがございます。
施工時は、現場優先とさせていただきますので、お立会い頂き、
最終のご指示のほど、何卒、宜しくお願い致します。



EX-SHOP
HTTP://WWW.EX-SHOP.NET

担当：都

全ての著作権は、エクスショップに帰属します。当社とのお取引目的外の使用・複製・転載禁止となっております。