



# ヴェクターテラス F型 ルーフタイプ 連棟 積雪～20cm対応

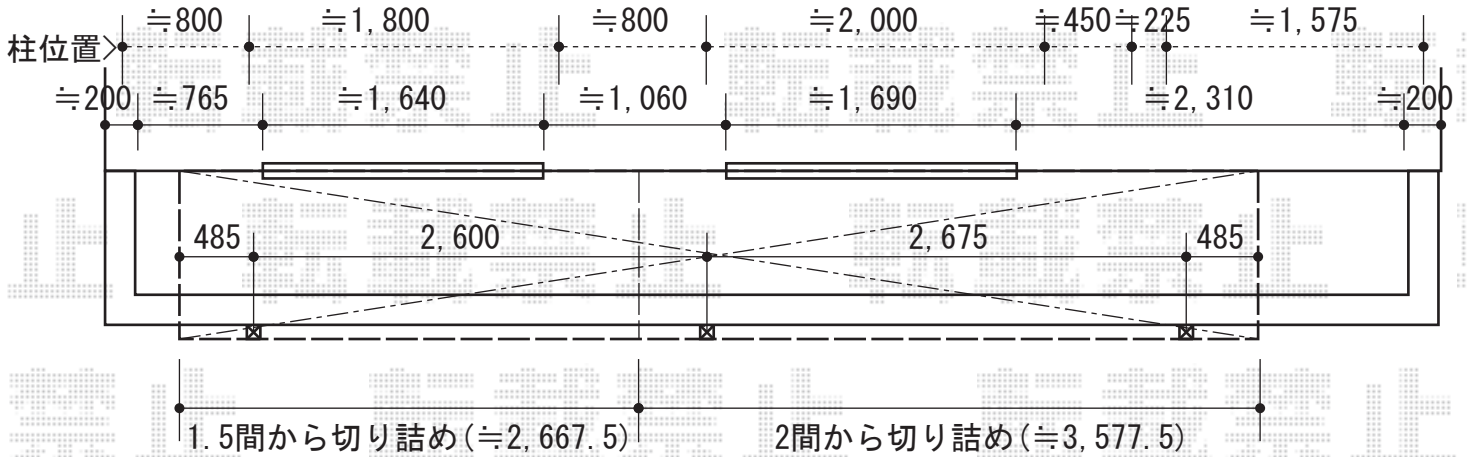

施工に際して、  
オプション：物干しの  
取付け位置・高さの  
ご確認を頂きますよう、  
お願い致します。

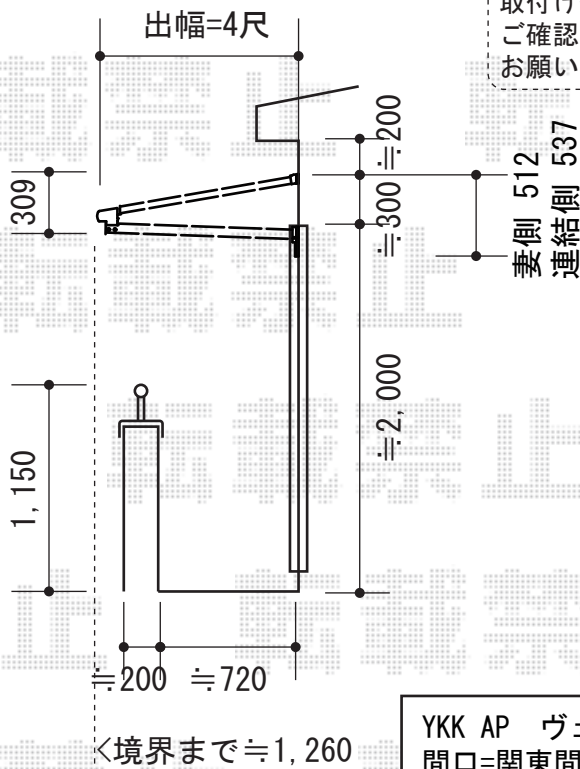

YKK AP ヴェクターテラス F型 ルーフタイプ 連棟 積雪～20cm対応  
間口=関東間3.5間[2.0+1.5間] (柱芯々6,370mm 屋根幅6,445mm)  
出幅=4尺 (1,170mm)  
色：カームブラック  
屋根材：熱線遮断ポリカーボネート (アースブルーマット調)  
柱仕様：柱無しタイプ  
施工方法：上止め仕様

YKK AP 吊り下げ式物干し 標準 3本  
色：カームブラック

現場状況や作図制限により概略図の内容と多少の違いが生じることがございます。  
施工時は、現場優先とさせて頂きたく思いますので、お立会い頂き、  
最終のご指示のほど、何卒、宜しくお願い致します。



EX-SHOP  
HTTP://WWW.EX-SHOP.NET

担当：西村