


カーポート・バルコニー屋根

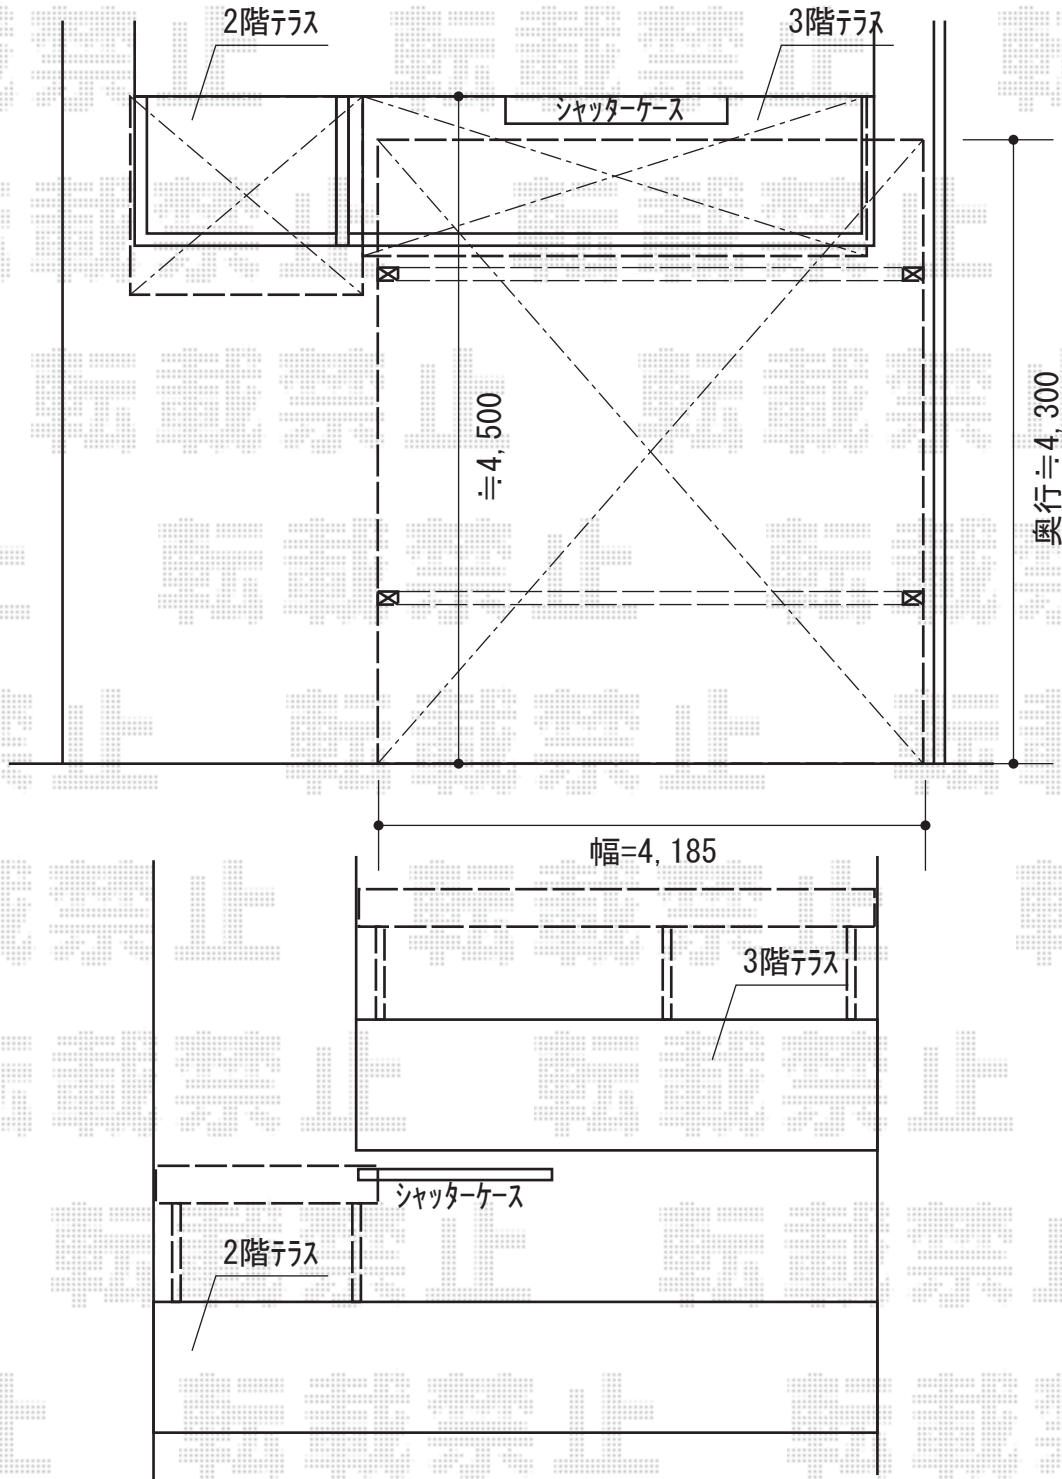

YKK AP レイナツインポート
積雪~20cm対応
幅=4,185mm 奥行=5,052mm
色：プラチナステン
屋根材：熱線遮断ポリカーボネート
(アースブルーマット調)
柱仕様：標準柱仕様 (有効高 約2,000mm)

Value Select 【2階】プレシオステラス
R型 屋根タイプ 単体 積雪~20cm対応
間口=関東間1.0間 (柱芯々1,665mm 屋根幅1,850mm)
出幅=4尺 (1,170mm)
色：ノーブルステン
屋根材：熱線遮断ポリカーボネート
(スカイブルーマット調)
柱仕様：柱奥行移動タイプ (柱2本)
施工方法：上止め仕様
躯体式バルコニー取付部品：中間用×2

Value Select 【3階】プレシオステラス
R型 屋根タイプ 連棟 積雪~20cm対応
間口=関東間1.5+1.0間 (柱芯々4,395mm 屋根幅4,580mm)
出幅=4尺 (1,170mm)
色：ノーブルステン
屋根材：熱線遮断ポリカーボネート (スカイブルーマット調)
柱仕様：柱奥行移動タイプ (柱3本)
施工方法：上止め仕様
躯体式バルコニー取付部品：中間用×3

現場状況や作図制限により概略図の内容と多少の違いが生じることがございます。
施工時は、現場優先とさせて頂きたく思いますので、お立会い頂き、
最終のご指示のほど、何卒、宜しくお願い致します。



EX-SHOP
HTTP://WWW.EX-SHOP.NET

担当：小林

全ての著作権は、エクスショップに帰属します。当社のお取引目的外の使用・複製・転載禁止となっております。