


# カーポート・フェンス

この部分は屋根からはね出す形となります。  
(柱が1本立ちます。)

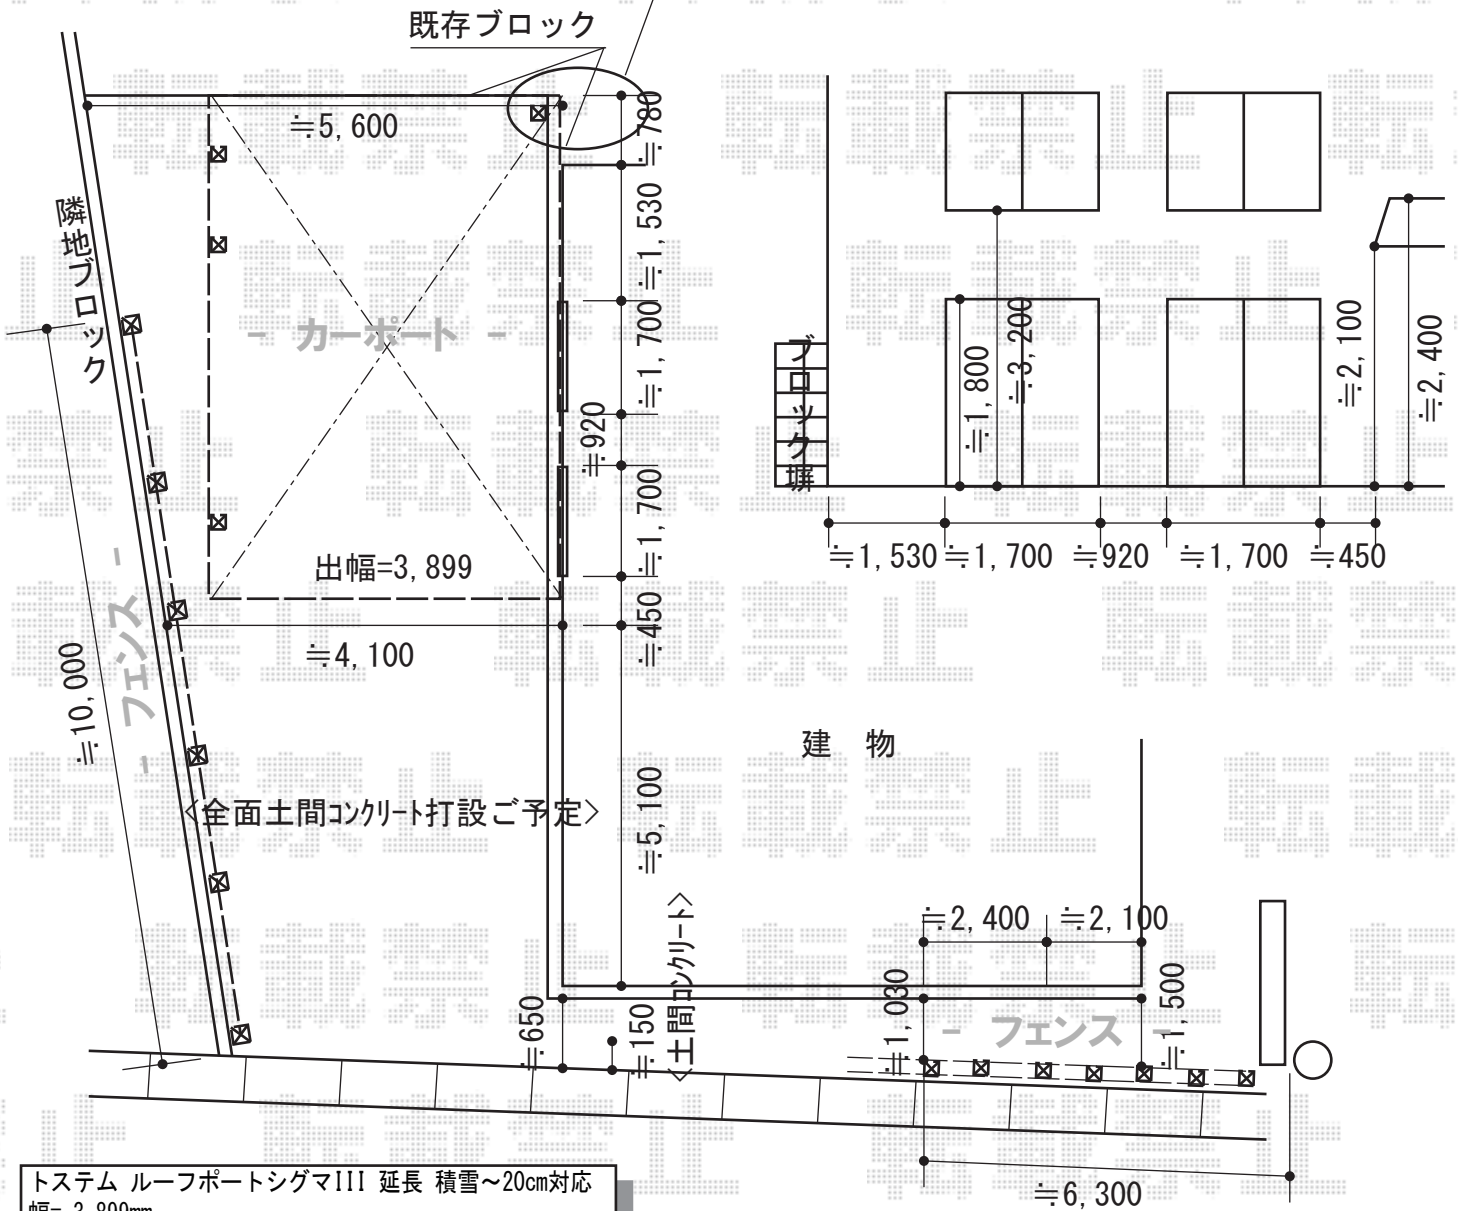

トステム ルーフポートシグマIII 延長 積雪~20cm対応  
幅= 3,899mm  
奥行= 6,392mm  
色: シャイングレー  
屋根材: ガリレポリカ (クリアマット・すりガラス調)  
柱仕様: ロング柱23仕様 (有効高 約2,750mm)  
追加部材: はね出し納まり用部材一式

TOEX プリレオR5型フェンス 多段柱タイプ  
本体1枚 (W×H) =(1,979.5mm×1,000mm) (¥29,000) ×5枚  
アルミ多段柱: T-16(¥12,100) ×6本  
ブラケットセットA: 上下用(¥1,100) ×6セット  
継手セット: (¥500) ×4セット  
端部キャップA: (¥550) ×1セット色: アイボリーホワイト

TOEX サニーブリーズフェンスS型 間仕切りタイプ(二段施工)〈採光タイプ〉  
本体1枚 (W×H) =(1,000mm×1,554mm) (¥39,200) ×4枚  
主柱: T-16(¥10,000) ×3本  
端柱: T-16(¥10,000) ×2部品セット  
主柱用(¥600) ×3セット/端柱用(¥1,100) ×2セット  
色: シャイングレーパネル色: クリアグリーン

現場状況や作図制限により概略図の内容と多少の違いが生じることがございます。  
施工時は、現場優先とさせて頂きたく思いますので、お立会い頂き、  
最終のご指示のほど、何卒、宜しくお願い致します。



EX-SHOP  
HTTP://WWW.EX-SHOP.NET

担当: 岡本

全ての著作権は、エクスショップに帰属します。当社とのお取引目的外の使用・複製・転載禁止となっております。