


カーブポートシグマIII 延長 積雪~30cm対応

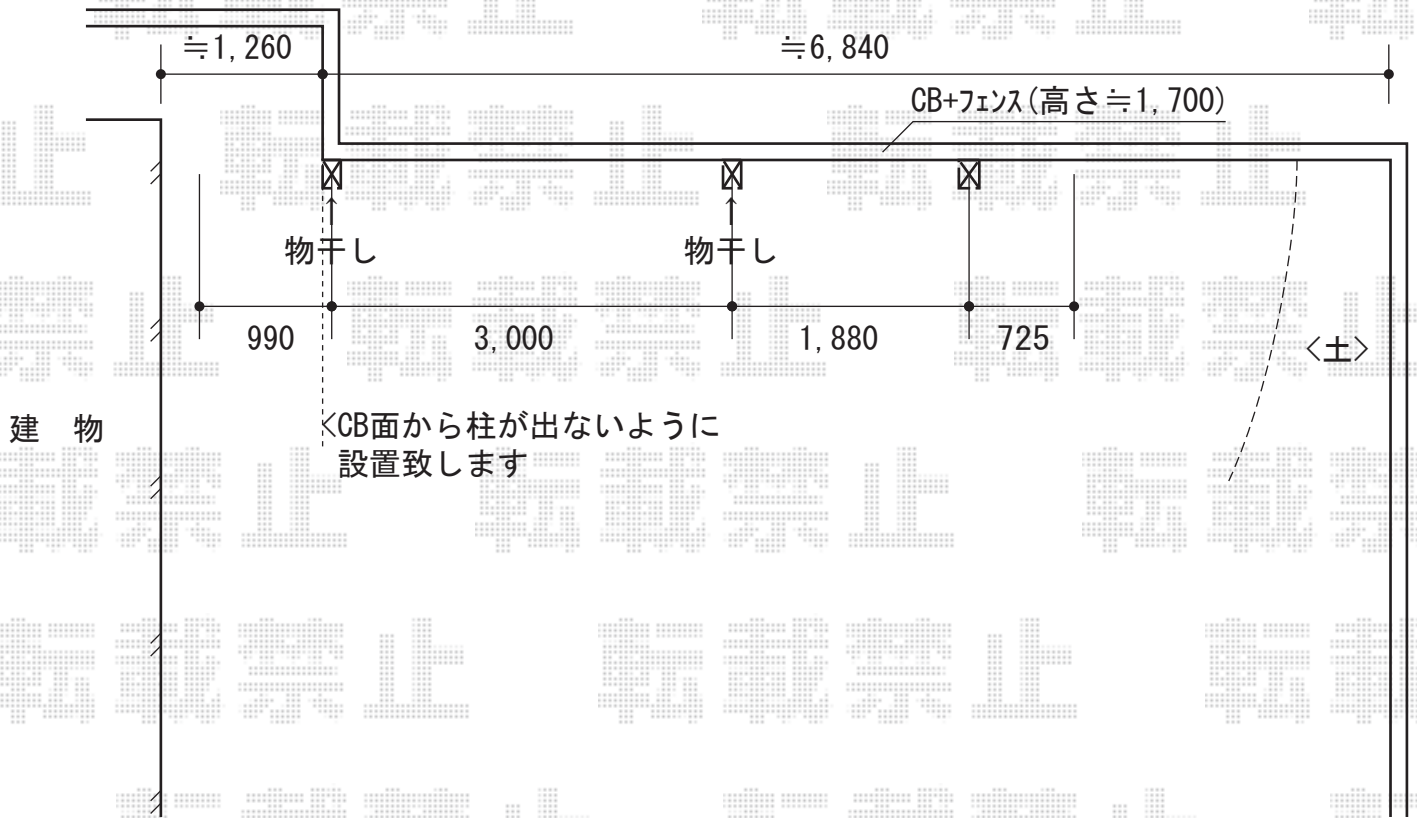

トステム カーブポートシグマIII 延長 積雪~30cm対応
幅=2,401mm
奥行=7,098mm
色：シャイングレー
屋根材：ガリレポリカ（クリアマット・すりガラス調）
柱仕様：標準柱仕様（有効高 約1,800mm）

トステム 収納式物干し ロングタイプ 2本入
色：シャイングレー

現場状況や作図制限により概略図の内容と多少の違いが生じることがございます。
施工時は、現場優先とさせていただきますので、お立会い頂き、
最終のご指示のほど、何卒、宜しくお願い致します。



EX-SHOP
HTTP://WWW.EX-SHOP.NET

担当：岡本