


リコステージII 単体+デッキフェンス

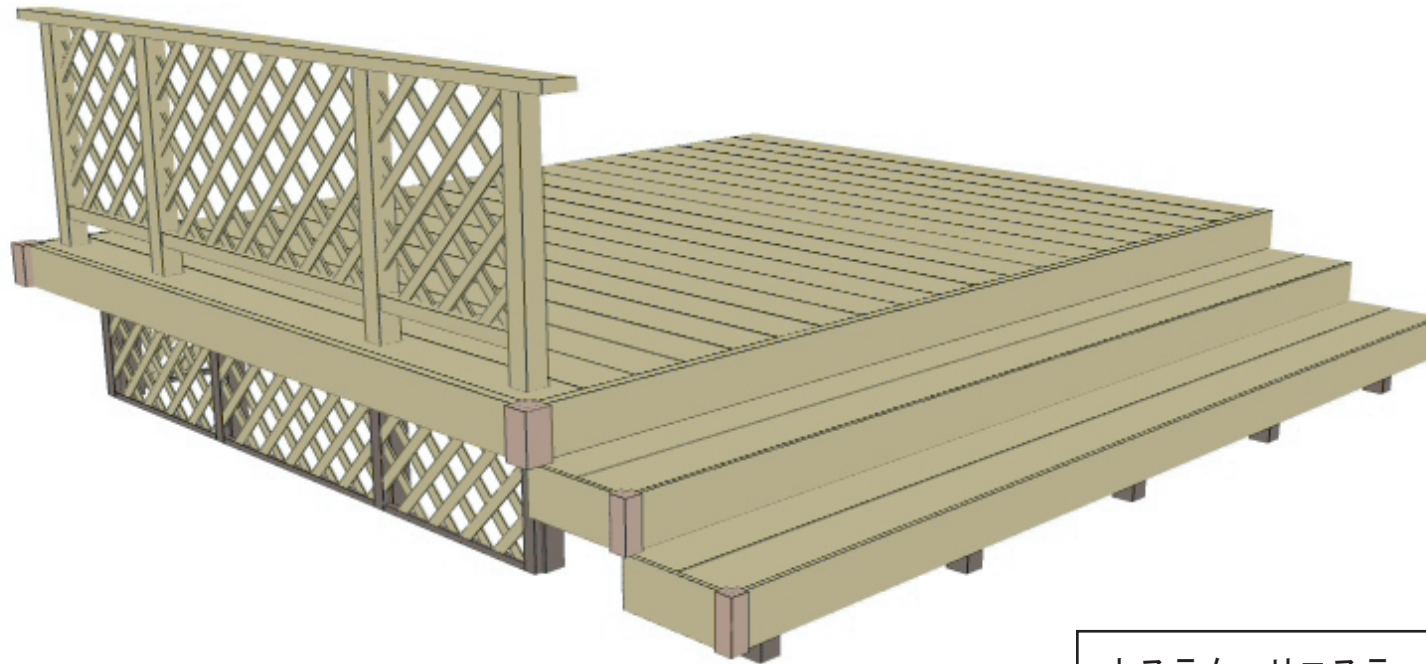

トステム デッキフェンス

本体1枚 (W×H) = (750×800mm) × 2

本体1枚 (W×H) = (1,200×800mm) × 1

主柱：T-8×4

パネル仕様：フラットラチスパネル（粗目）

色：ライトベージュ

トステム リコステージII 単体

間口=2.0間 (3,660mm)

出幅=9尺 (2,733mm)

色：ライトベージュ

床板：標準(溝なし)/縦貼り

幕板：幕板A (厚)

束柱：束柱B (400~550mm)

オプション：【正面無し】床下化粧材

オプション：正面リードデッキ2段床板2枚幅

現場状況や作図制限により概略図の内容と多少の違いが生じることがございます。
施工時は、現場優先とさせて頂きたく思いますので、お立会い頂き、
最終のご指示のほど、何卒、宜しくお願い致します。

全ての著作権は、エクスショップに帰属します。当社とのお取引目的外の使用・複製・転載禁止となっております。



EX-SHOP

[HTTP://WWW.EX-SHOP.NET](http://www.ex-shop.net)

担当：西村