


ライザーテラスII R型 テラスタイプ 単体 積雪~20cm対応

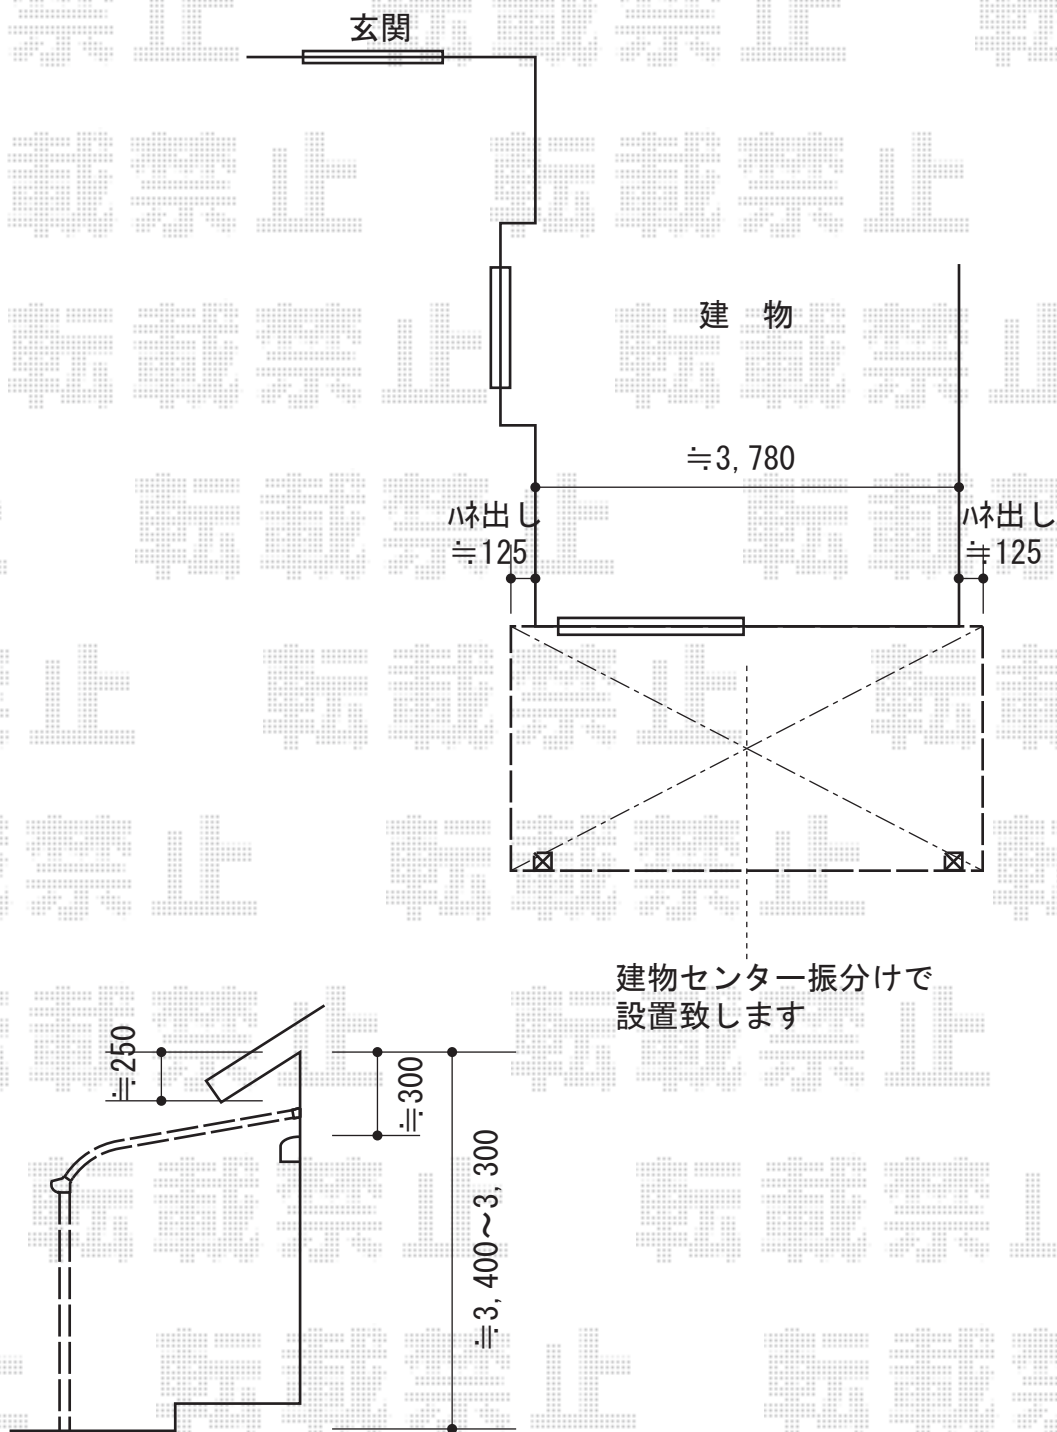

トステム ライザーテラスII R型 テラスタイプ 単体 積雪~20cm対応
 間口=メーター4000 (柱芯々3,800mm 屋根幅4,020mm)
 出幅=7尺 (2,085mm)
 色 : ブラック
 屋根材 : ポリカーボネート (ブラウン)
 柱仕様 : 柱位置固定タイプ (柱2本)
 施工方法 : 上止め仕様
 オプション : 吊り下げ物干し 標準 2本入
 追加部材 : 吊り下げ物干し取付け棧

現場状況や作図制限により概略図の内容と多少の違いが生じることがございます。
 施工時は、現場優先とさせて頂きたく思いますので、お立会い頂き、
 最終のご指示のほど、何卒、宜しくお願い致します。



EX-SHOP
[HTTP://WWW.EX-SHOP.NET](http://www.ex-shop.net)

担当: 邑智