


サイクルポート・フェンス

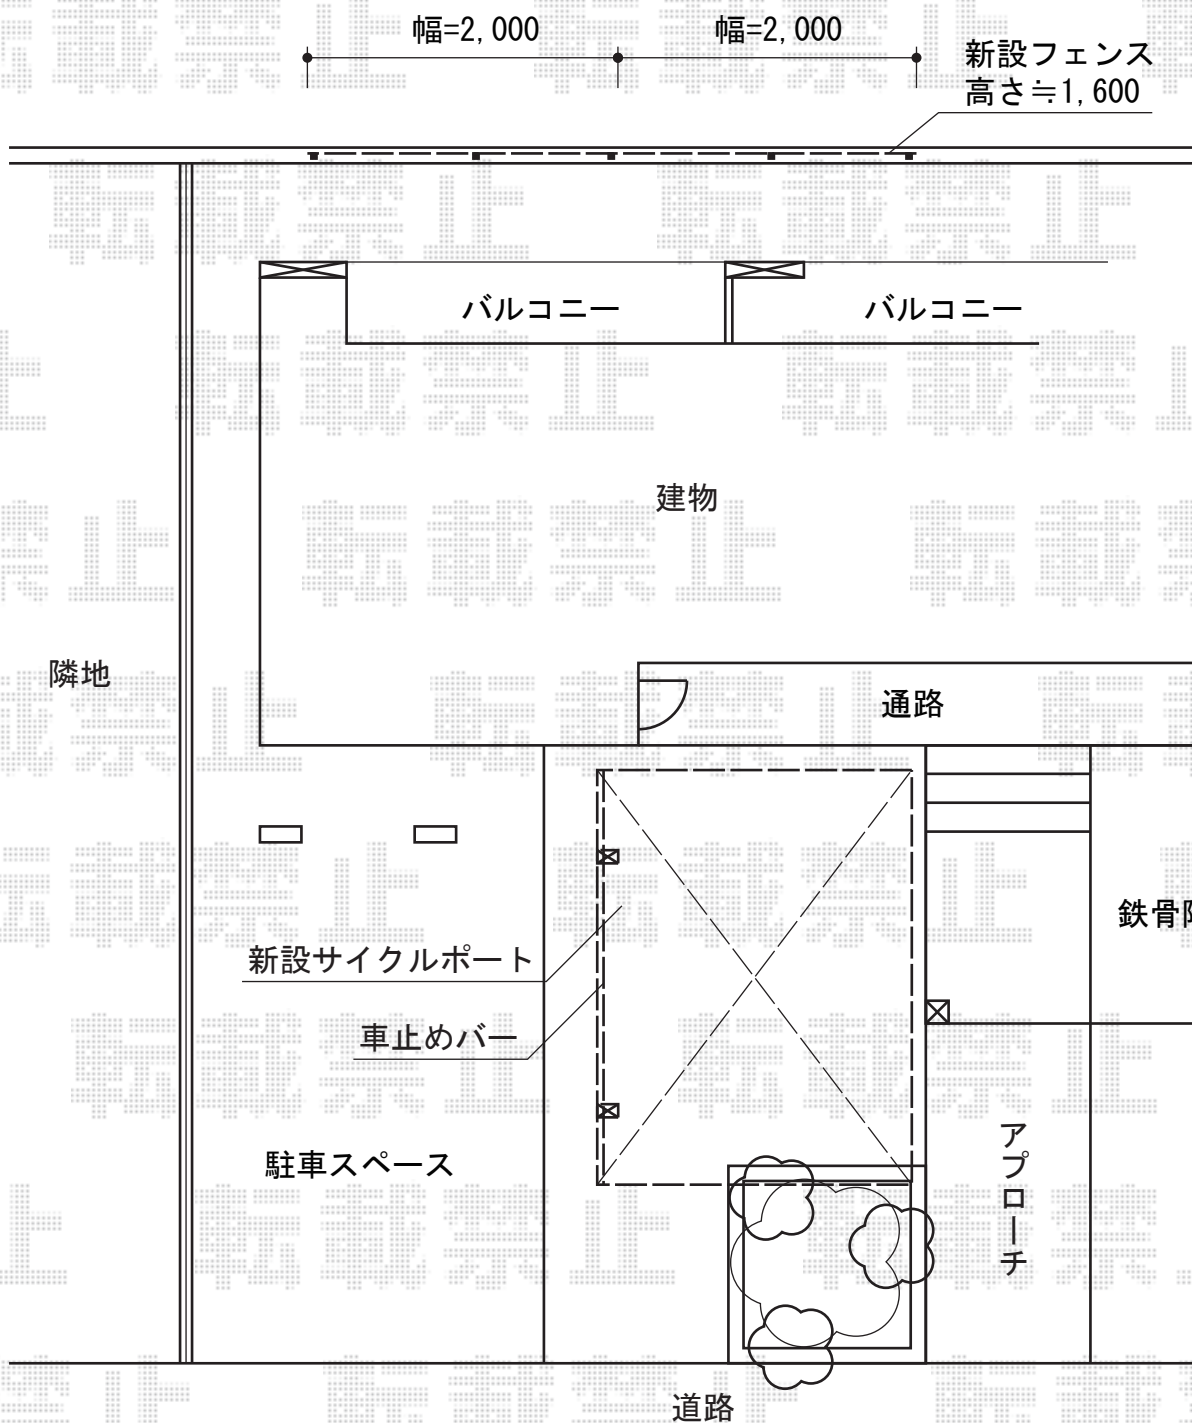

Value Select プレシオスポート ミニ 積雪~20cm対応
 幅=2,100mm
 奥行=2,904mm
 色:【仮】ノーブルステン
 屋根材:ポリカーボネート(スカイブルー)
 柱仕様:標準柱仕様(有効高 約1,814mm)

TOEX ハイスクリーンフェンスA型
 本体1枚(W×H)=(1,968×1,600mm) (¥49,500) ×2枚
 柱仕様:T-16(¥9,200) ×5本
 継手セット:(¥550) ×2セット
 端部キャップ:(¥660) ×1セット
 色:シャイングレー

現場状況や作図制限により概略図の内容と多少の違いが生じることがございます。
 施工時は、現場優先とさせて頂きたく思いますので、お立会い頂き、
 最終のご指示のほど、何卒、宜しくお願い致します。



EX-SHOP
 HTTP://WWW.EX-SHOP.NET

担当:本田