


カーブポートシグマIII ワイド 積雪～30cm対応

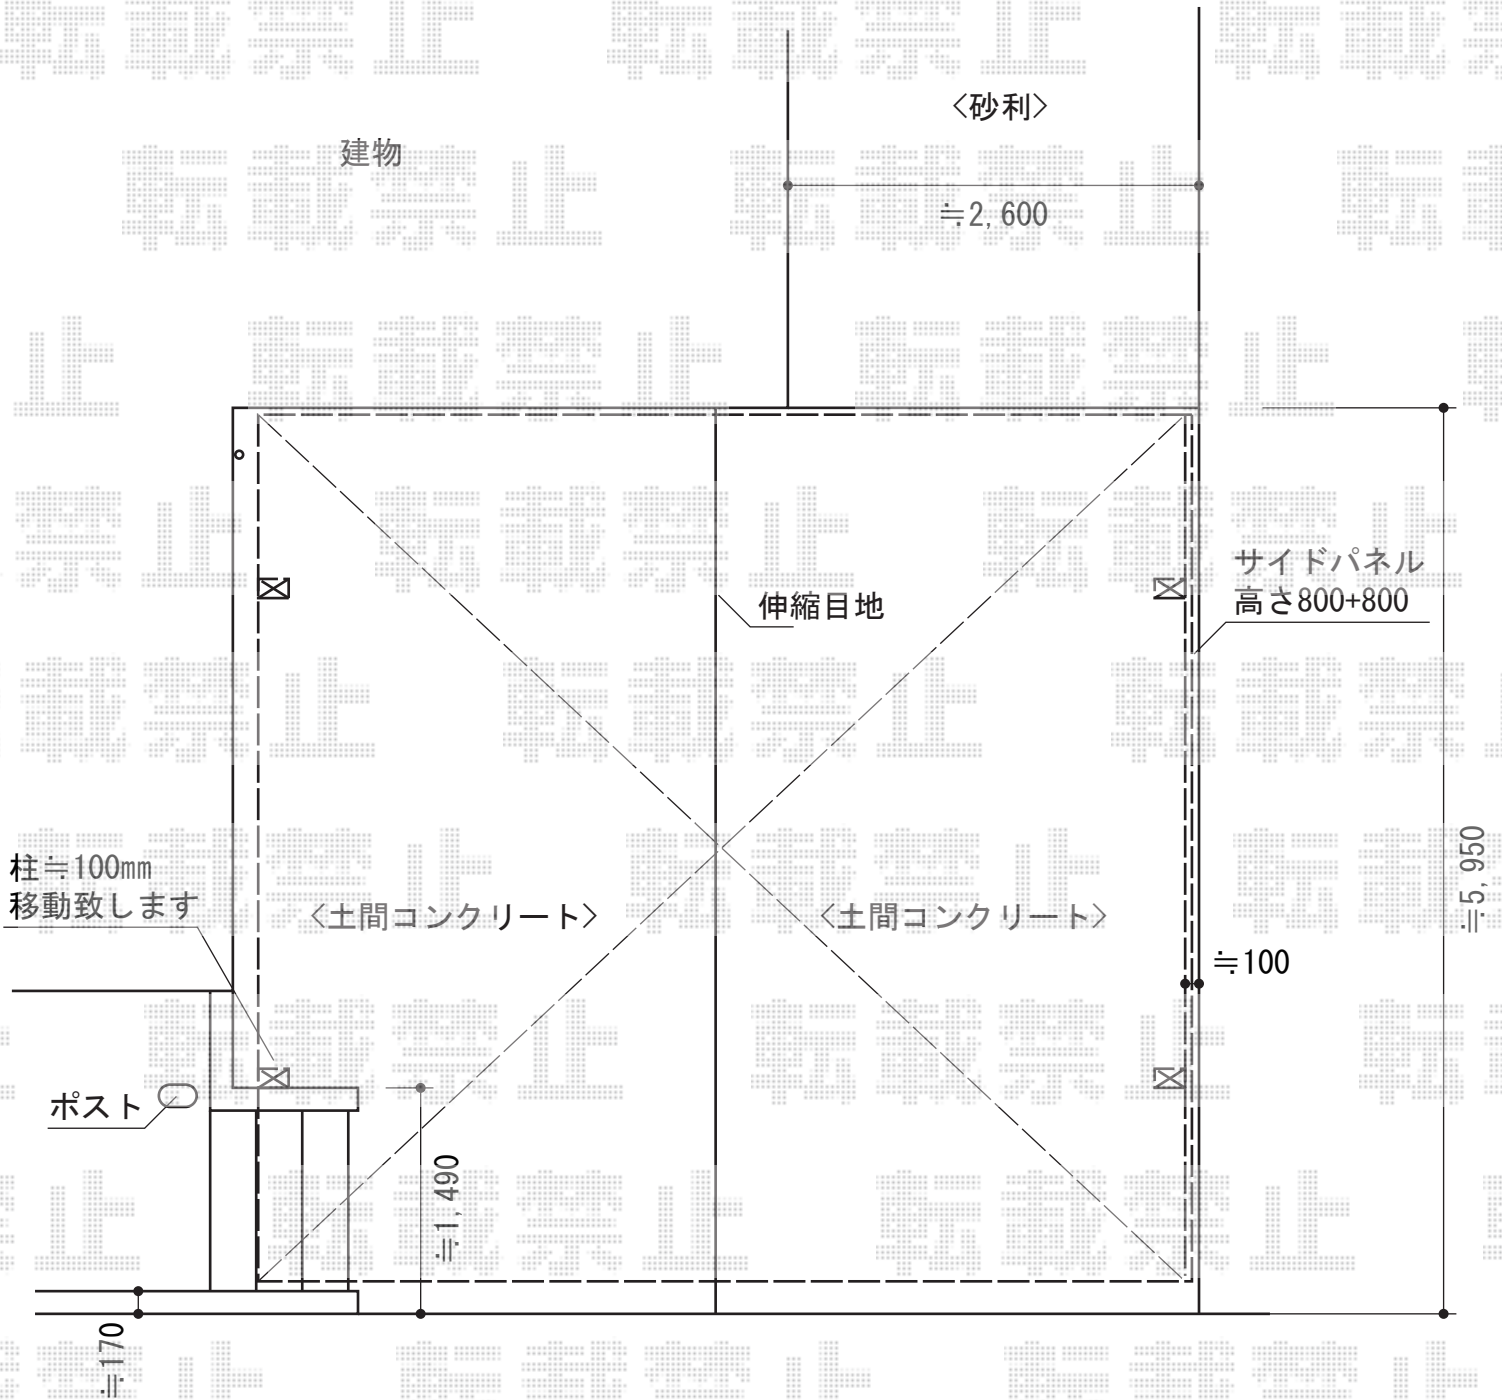

- トステム カーブポートシグマIII ワイド 積雪～30cm対応
幅=6,060mm
奥行=5,686mm
色：シャイングレー
屋根材：熱線吸収ポリカーボネート（ライトブルーマット調）
柱仕様：ロング柱28仕様（有効高 約2,800mm）
トステム サイドパネル 2段 H800+H800 57用
色：シャイングレー
パネル材：熱線吸収ポリカーボネート（ライトブルーマット調）
トステム 柱ガード 1本
トステム 屋根材ホルダー 2セット

現場状況や作図制限により概略図の内容と多少の違いが生じることがございます。
施工時は、現場優先とさせていただきますので、お立会い頂き、
最終のご指示のほど、何卒、宜しくお願い致します。



EX-SHOP
HTTP://WWW.EX-SHOP.NET

担当：本田