


カーポート・バルコニー屋根

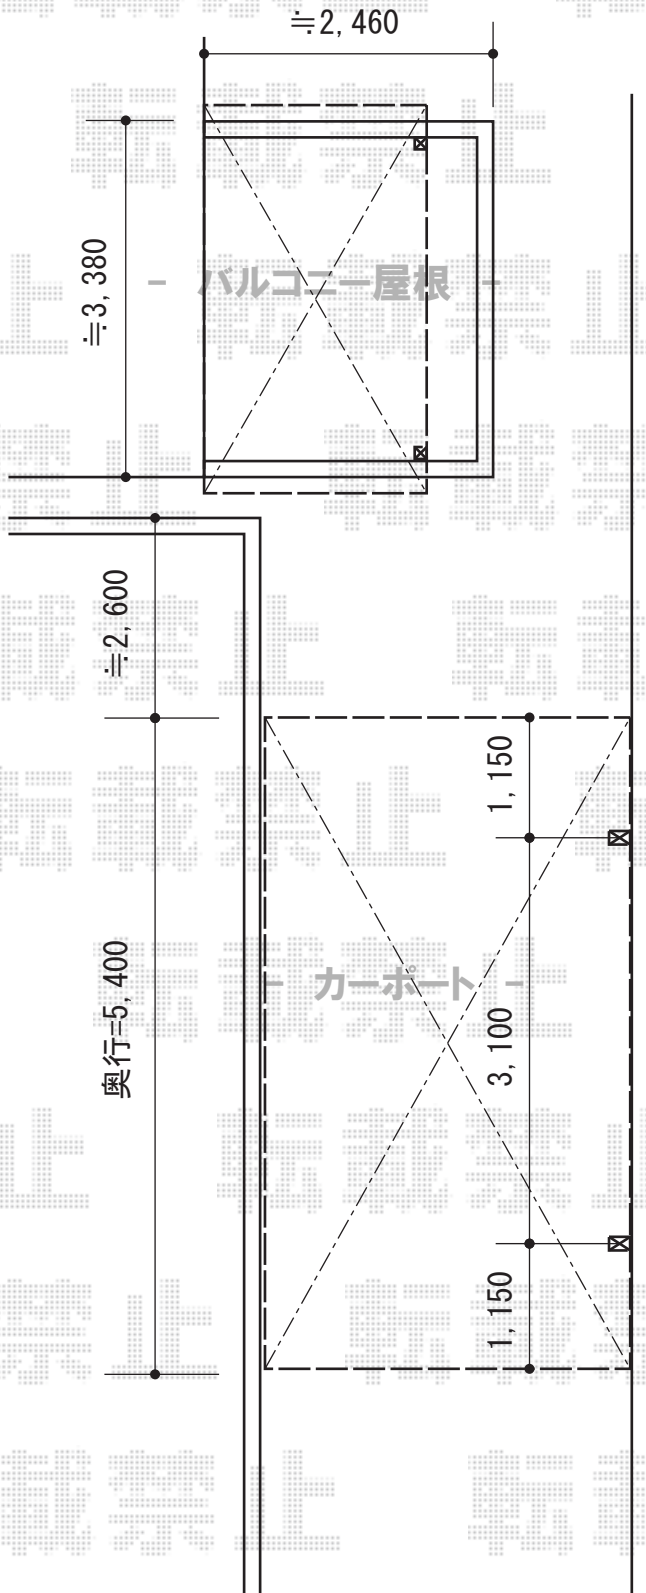

YKK AP レイナポート 積雪~20cm対応
幅=2,550mm 奥行=5,400mm 色：プラチナステン
屋根材：ポリカーボネート（トーマイマット）
柱仕様：ハイルーフ柱仕様（有効高 約2,355mm）

トステム ライザーテラスII R型 屋根タイプ 単体 積雪~20cm対応
間口=3660(関東間仕様)mm 出幅=6尺(1,785mm) 色：シャイングレー
屋根材：ポリカーボネート（クリアマット・すりガラス調）
柱仕様：柱位置固定タイプ（柱2本）
施工方法：上止め仕様
柱固定部品仕様：中間用×2

現場状況や作図制限により概略図の内容と多少の違いが生じることがございます。
施工時は、現場優先とさせて頂きたく思いますので、お立会い頂き、
最終のご指示のほど、何卒、宜しくお願い致します。



EX-SHOP
HTTP://WWW.EX-SHOP.NET

担当：小林