


エフルージュ ツイン 積雪～20cm対応

キャップ取付不可
コーキング処理致します

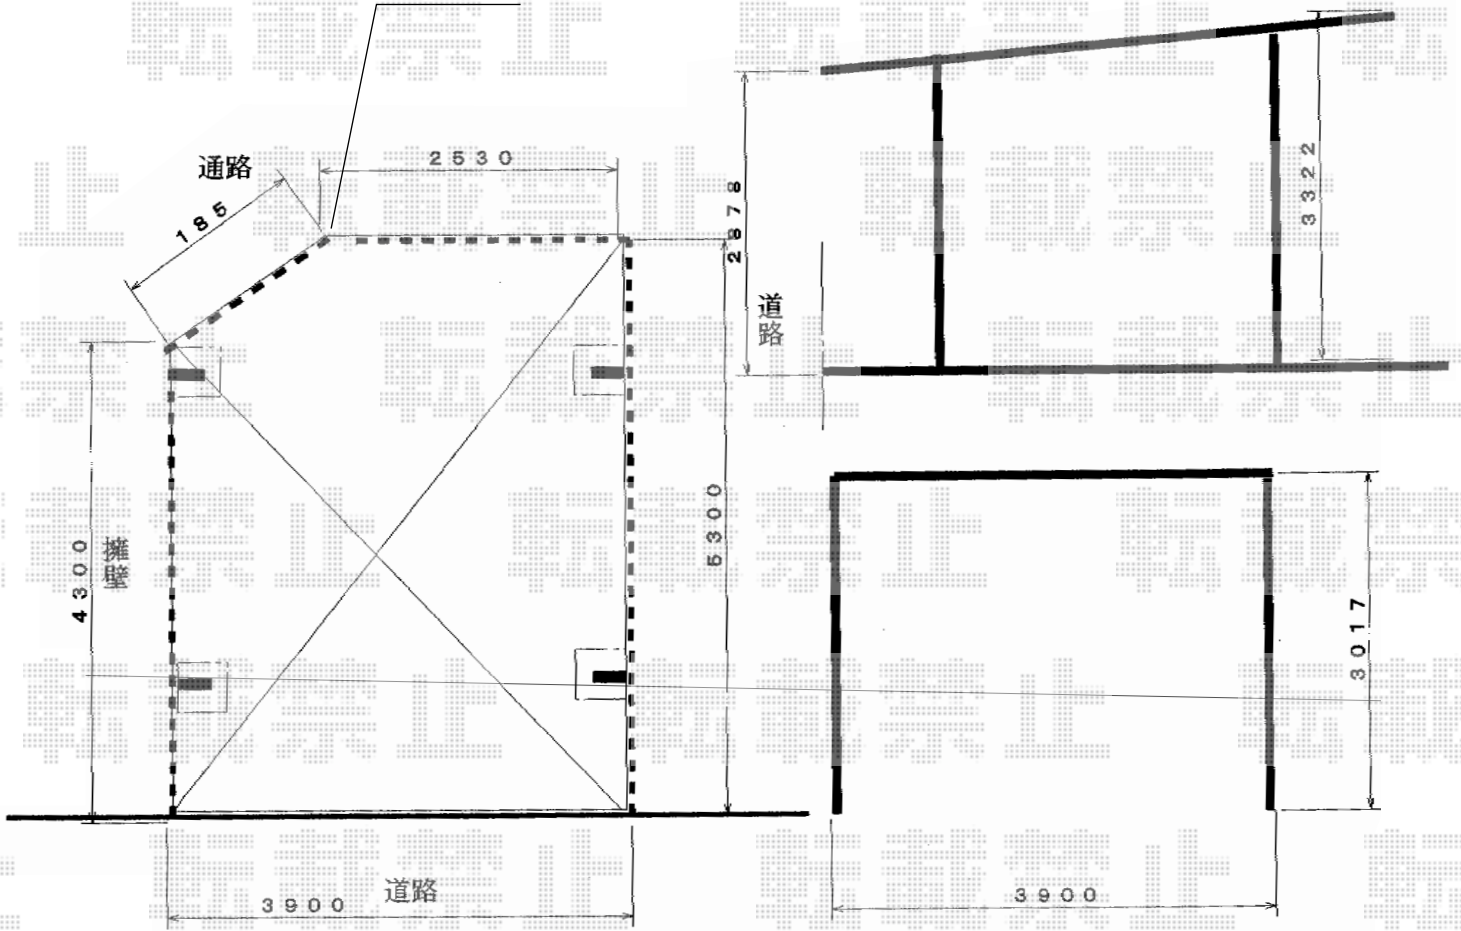

YKK AP エフルージュ ツイン 積雪～20cm対応

幅=4,798mm

奥行=5,400mm

色：ピュアシルバー

屋根材：熱線遮断ポリカーボネート（アースブルーマット調）

柱仕様：ハイロング柱仕様（有効高 約2,800mm）

YKK AP 斜め切詰め用後枠

色：ピュアシルバー

現場状況や作図制限により概略図の内容と多少の違いが生じることがございます。
施工時は、現場優先とさせて頂きたく思いますので、お立会い頂き、
最終のご指示のほど、何卒、宜しくお願い致します。



EX-SHOP
HTTP://WWW.EX-SHOP.NET

担当：西村

全ての著作権は、エクスショップに帰属します。当社とのお取引目的外の使用・複製・転載禁止となっております。