
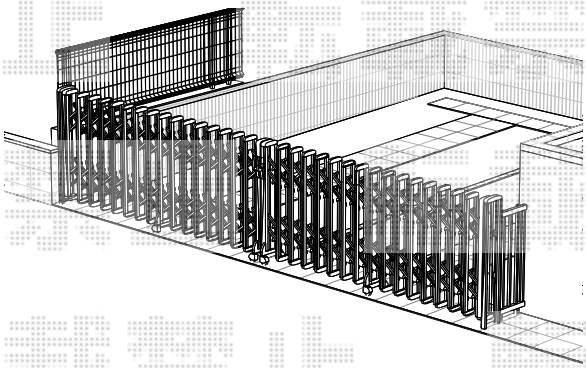


カーゲート・フェンス

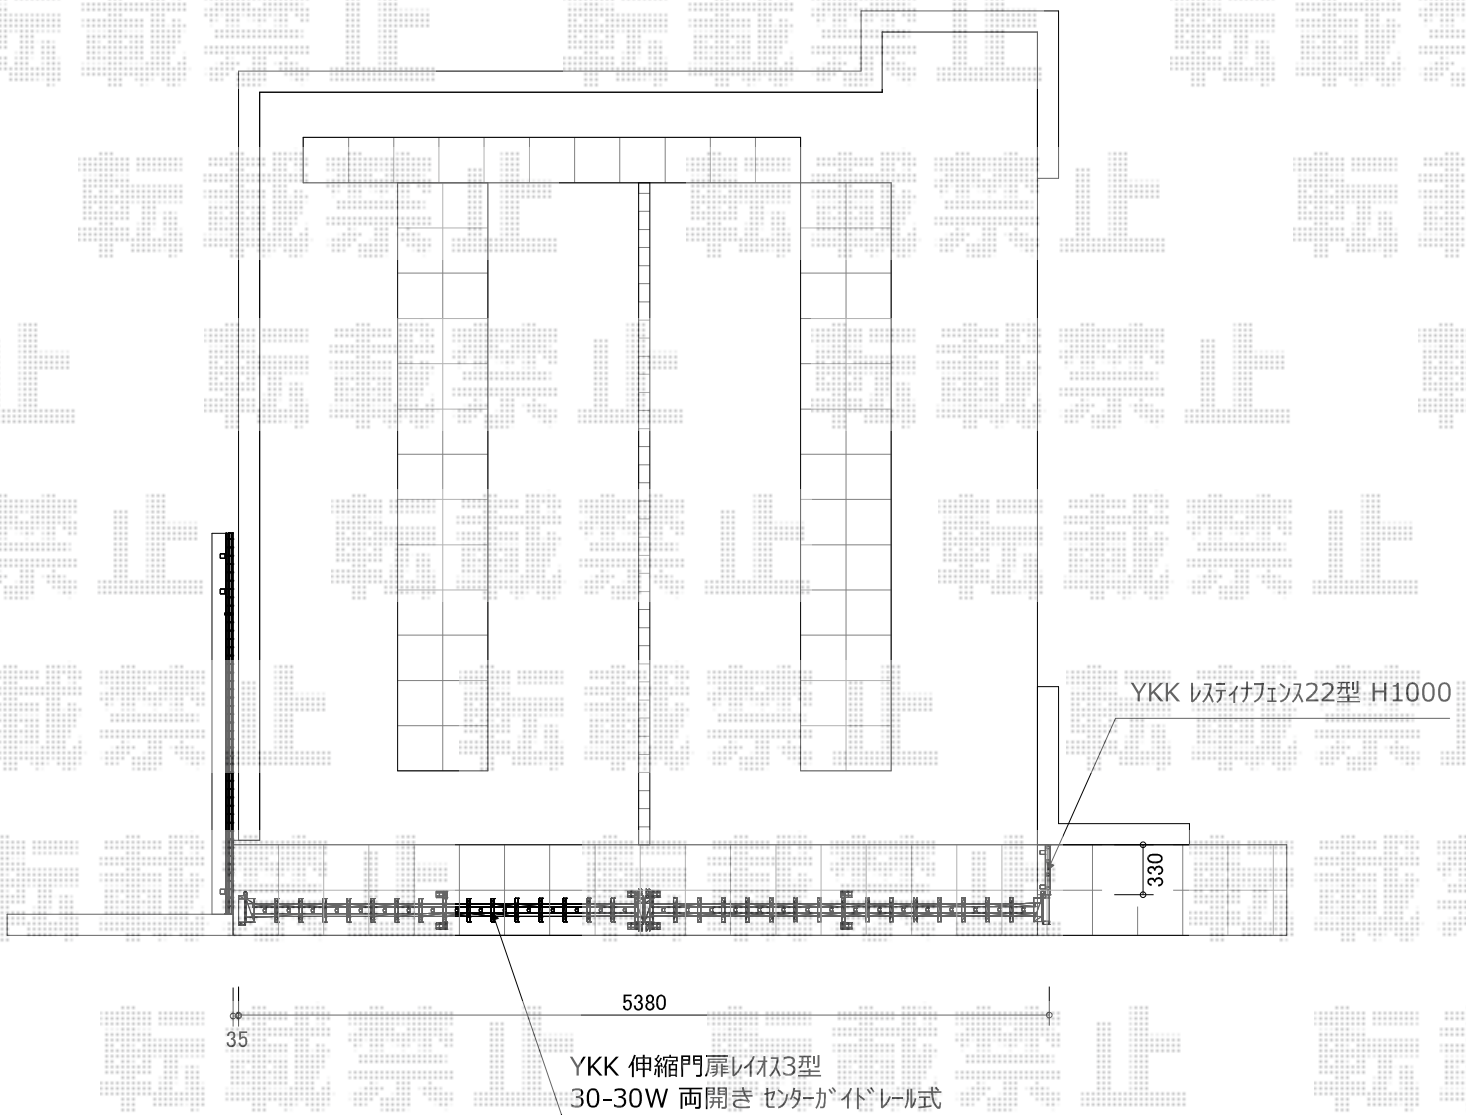

YKK AP レイオス3型(ペットガード) センターガイドレール 両開き
開口幅=5,814mm
全幅=5,914mm
たたみ幅=641/641mm
高さ=柱 1,170mm/扉 1,150mm
色：ホワイト
キャスター数：2+2箇所
落棒数：2+2本
ガイドレールセット：B22×2セット

YKK AP レスティナフェンス22型 自由柱施工
本体1枚 (W×H) = (1,975mm×1,000mm) × 1枚
自由柱：T100×2本
エンドキャップ：1セット
色：ホワイト

現場状況や作図制限により概略図の内容と多少の違いが生じることがございます。
施工時は、現場優先とさせていただきますので、お立会い頂き、
最終のご指示のほど、何卒、宜しくお願い致します。



EX-SHOP
HTTP://WWW.EX-SHOP.NET

担当：岡本