


# カーポート・カーゲート

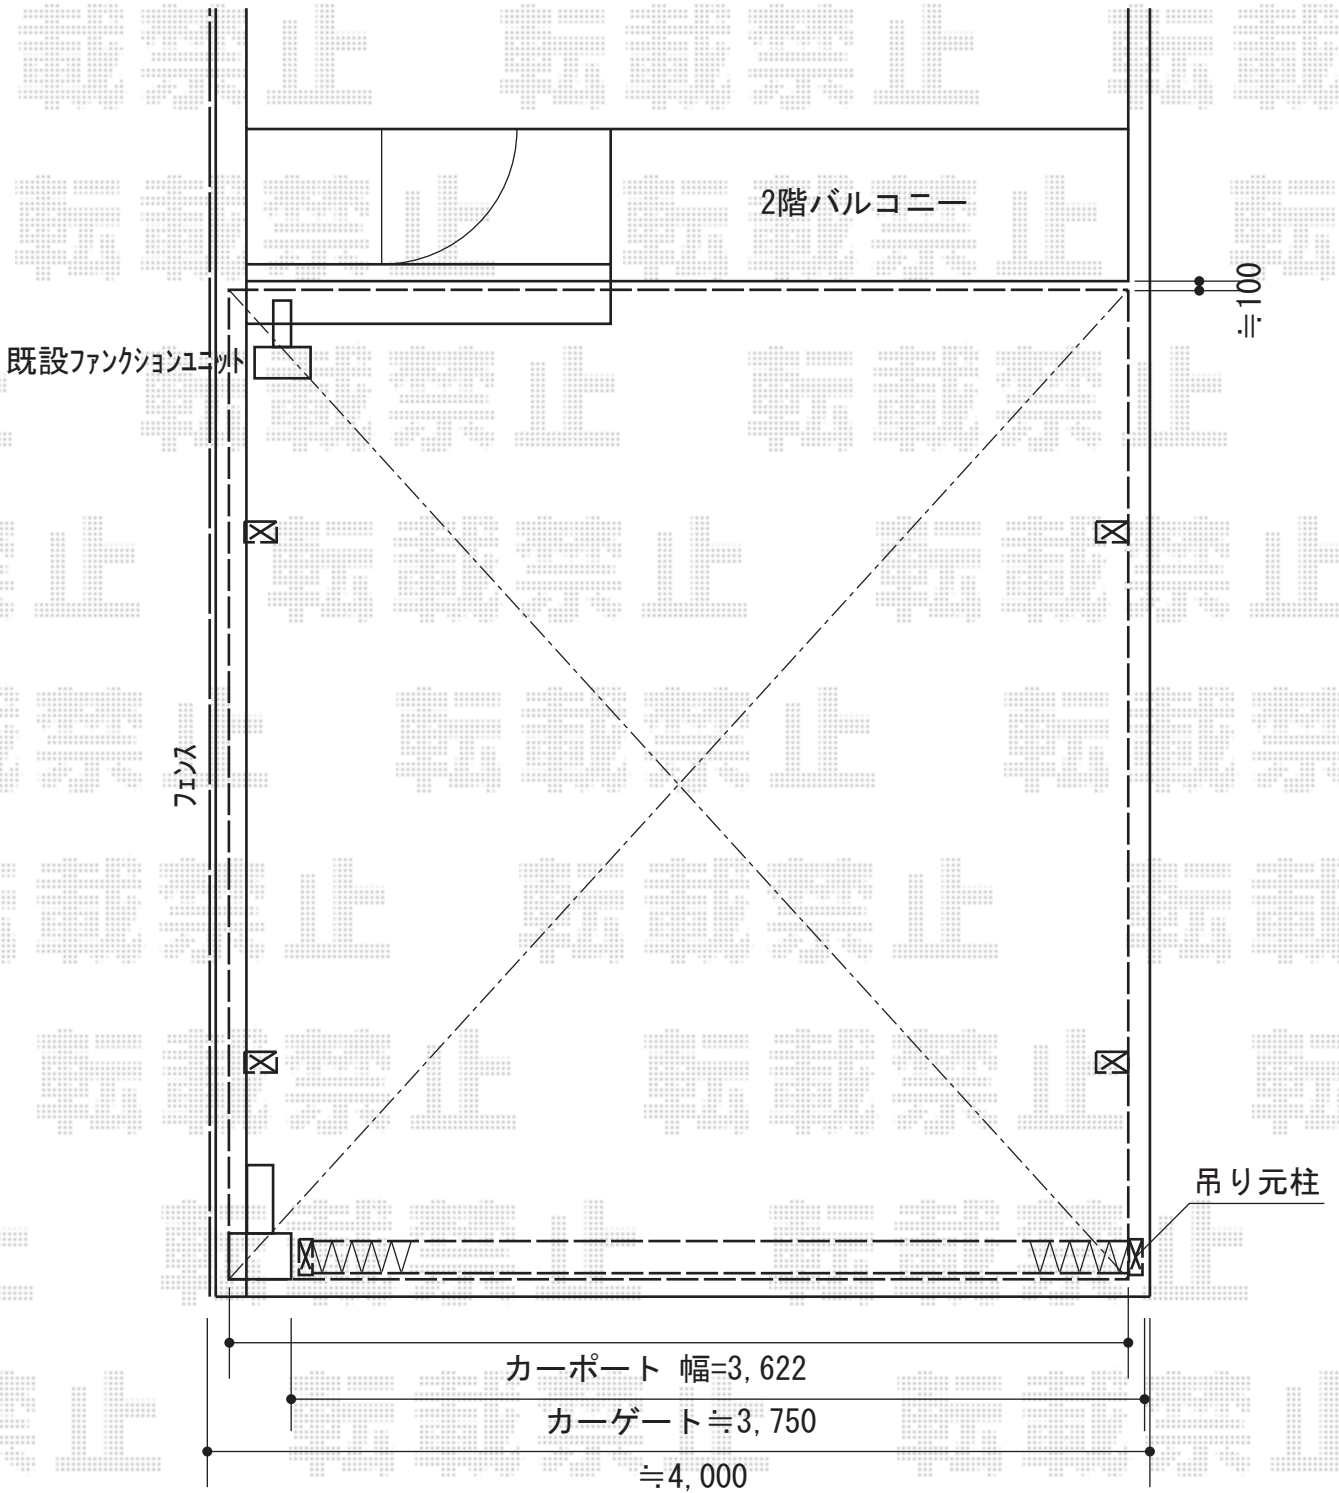

YKK AP レイナツインポート 積雪~20cmr対応  
 幅=3,622mm 奥行=5,052mm  
 色：プラチナステン  
 屋根材：ポリカーボネート（アースブルー）  
 柱仕様：ハイルフ柱仕様  
 （有効高 約2,355mm）

YKK AP レイオス1型 片開き ノンレールタイプ  
 開口幅=3,502mm 全幅=3,807mm  
 たたみ幅=547mm  
 高さ=柱：1,170mm 扉：1,150mm  
 色：プラチナステン キャスター数：3箇所  
 落棒数：3本

現場状況や作図制限により概略図の内容と多少の違いが生じることがございます。  
 施工時は、現場優先とさせて頂きたく思いますので、お立会い頂き、  
 最終のご指示のほど、何卒、宜しくお願い致します。



EX-SHOP  
[HTTP://WWW.EX-SHOP.NET](http://www.ex-shop.net)

担当：稲坂

全ての著作権は、エクスショップに帰属します。当社とのお取引目的外の使用・複製・転載禁止となっております。