


マルチスクエア フラット屋根 片支持タイプ ロング柱 積雪～20cm対応

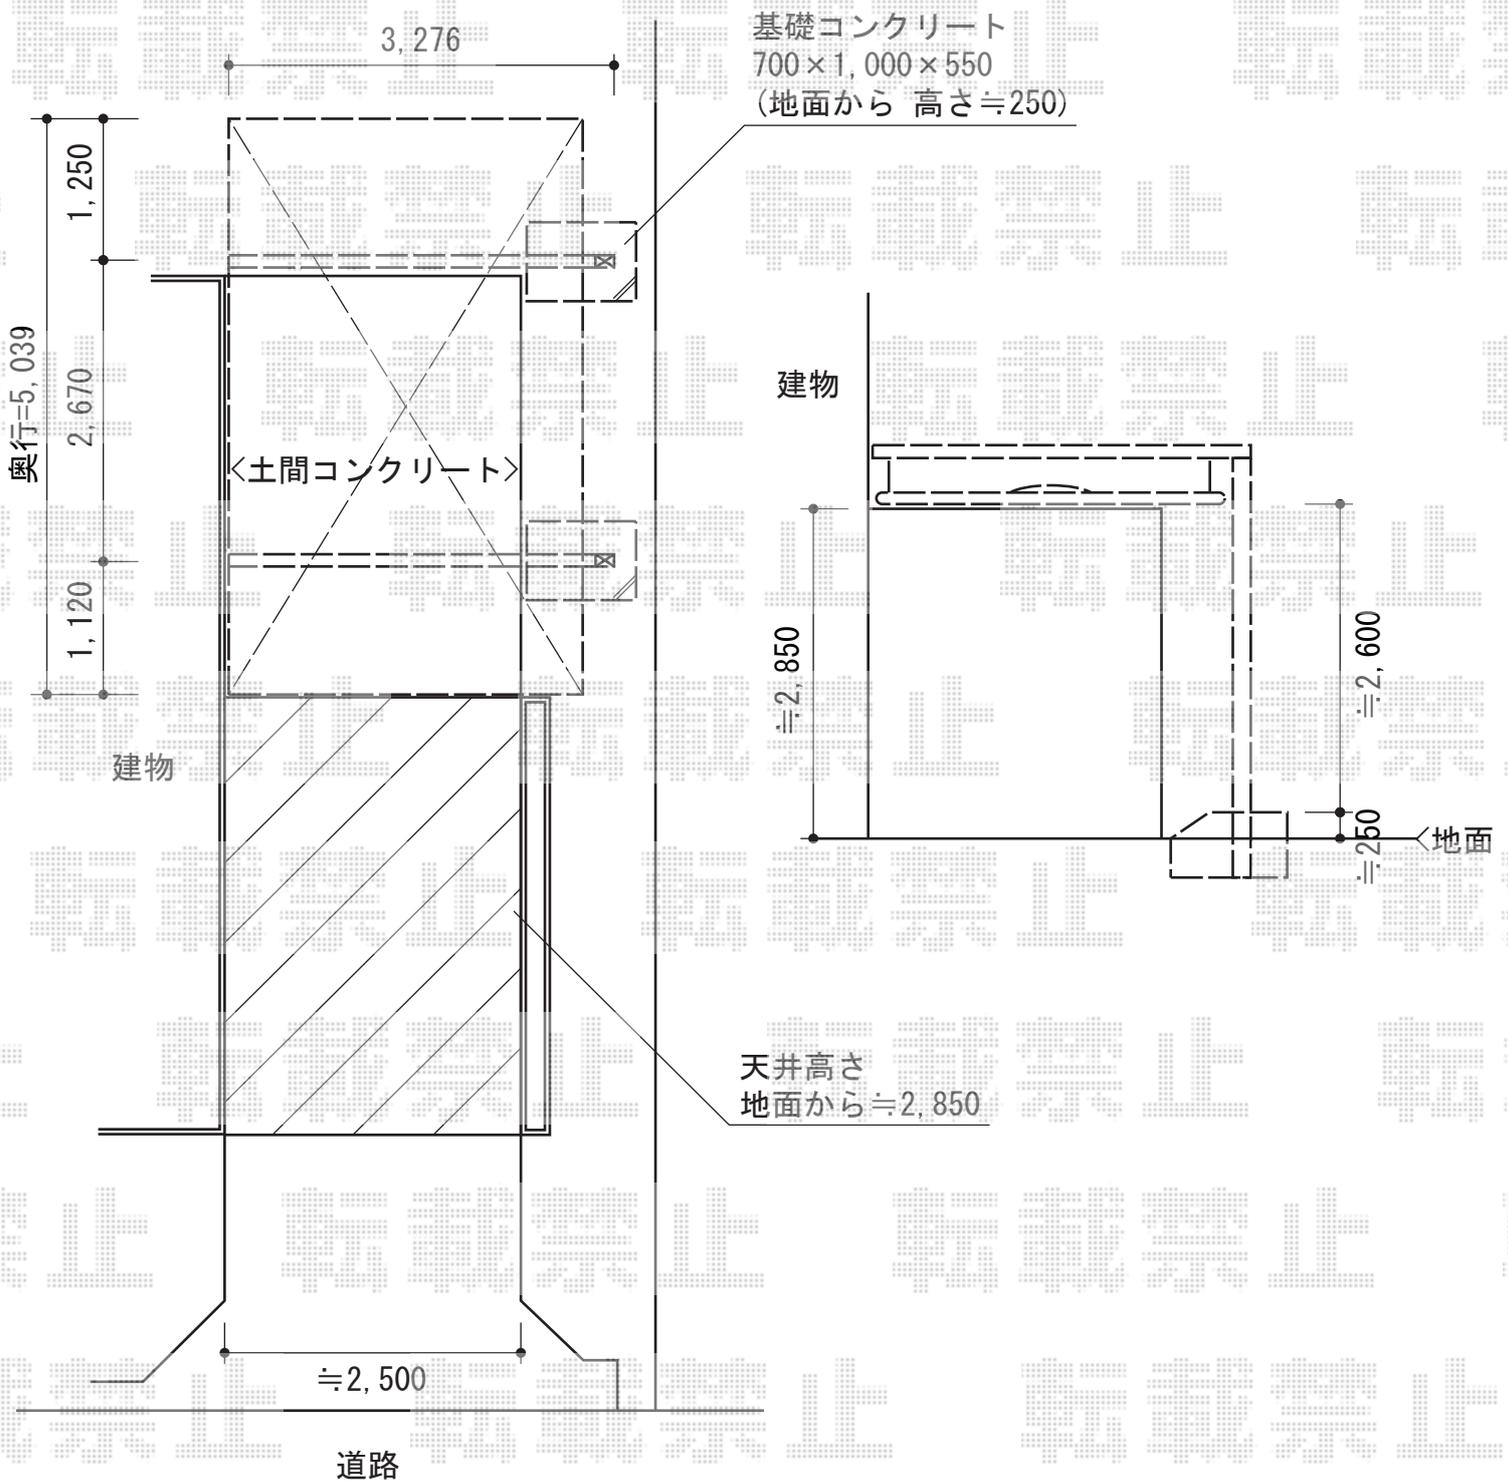

トステム マルチスクエア フラット屋根 片支持タイプ ロング柱 積雪～20cm対応
 屋根ユニット：5030サイズ (幅3,073mm×奥行5,043mm)
 フレームユニット：ロング柱仕様吊り式30サイズ (3,278mm) × 2
 色：シャイングレー
 屋根材：熱線吸収ポリカーボネート (ライトブルーマット調)
 樋仕様：縦樋×1/横樋30用×1/横樋取付部品×1
 屋根接続部品：吊り-吊り用×1

現場状況や作図制限により概略図の内容と多少の違いが生じることがございます。
 施工時は、現場優先とさせて頂きたく思いますので、お立会い頂き、
 最終のご指示のほど、何卒、宜しくお願い致します。



EX-SHOP
[HTTP://WWW.EX-SHOP.NET](http://www.ex-shop.net)

担当：岡本