


レイナポートZ 積雪～20cm対応

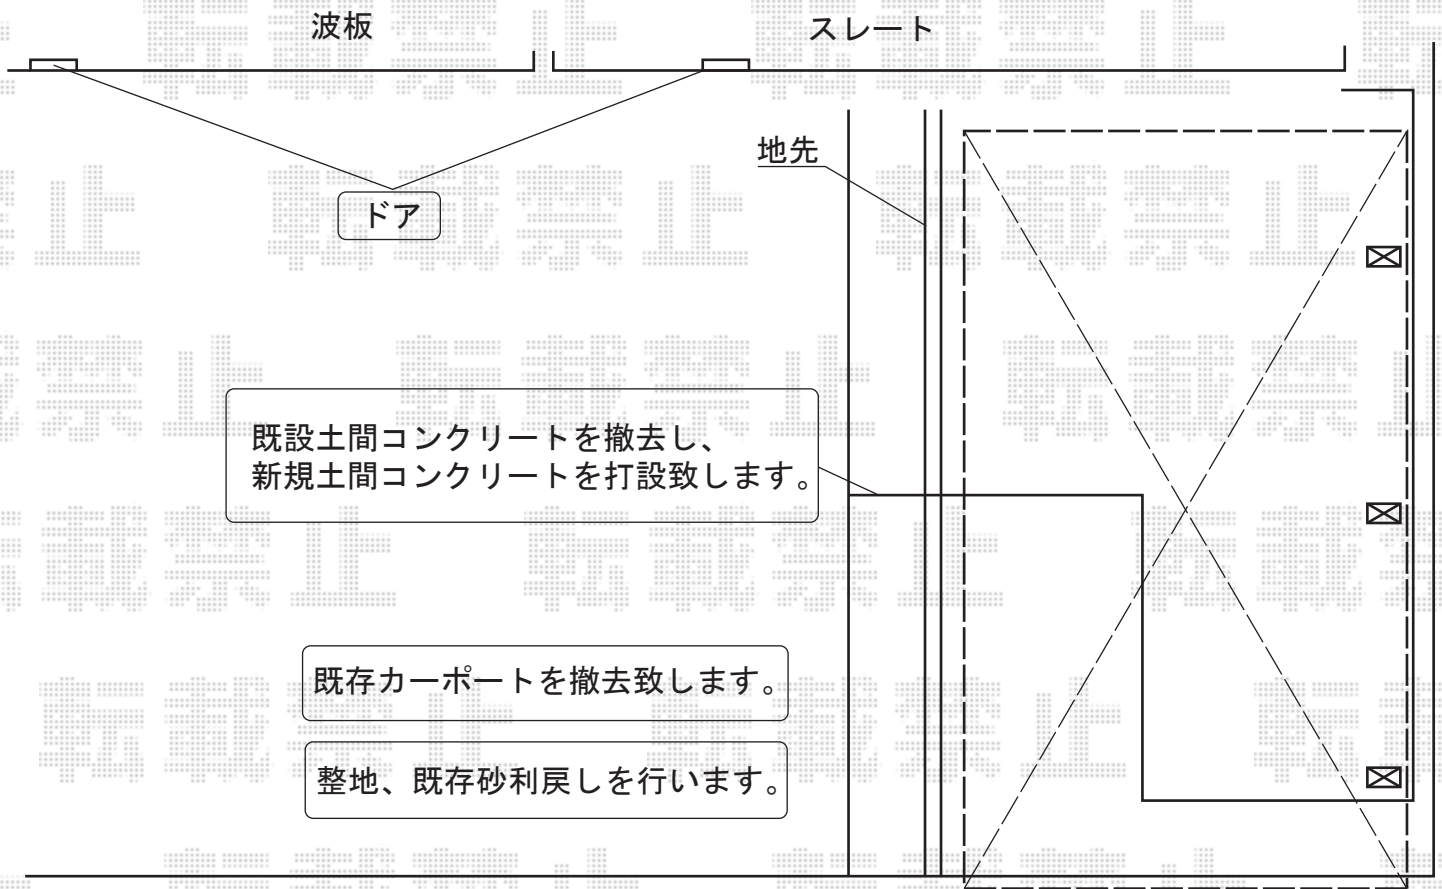

YKK AP レイナポートZ 積雪～20cm対応

幅=3,000mm

奥行=5,052mm

色：プラチナステン

屋根材：熱線遮断ポリカーボネート（アースブルーマット調）

柱仕様：標準柱仕様（有効高 約2,000mm）

YKK AP レイナポートZ 着脱式サポート 2本入

柱仕様：標準・ハイルーフ兼用

色：プレチナステン

数量：1セット

現場状況や作図制限により概略図の内容と多少の違いが生じることがございます。
施工時は、現場優先とさせて頂きたく思いますので、お立会い頂き、
最終のご指示のほど、何卒、宜しくお願い致します。



EX-SHOP
HTTP://WWW.EX-SHOP.NET

担当：本田