


カーポート・カーゲート・機能門柱

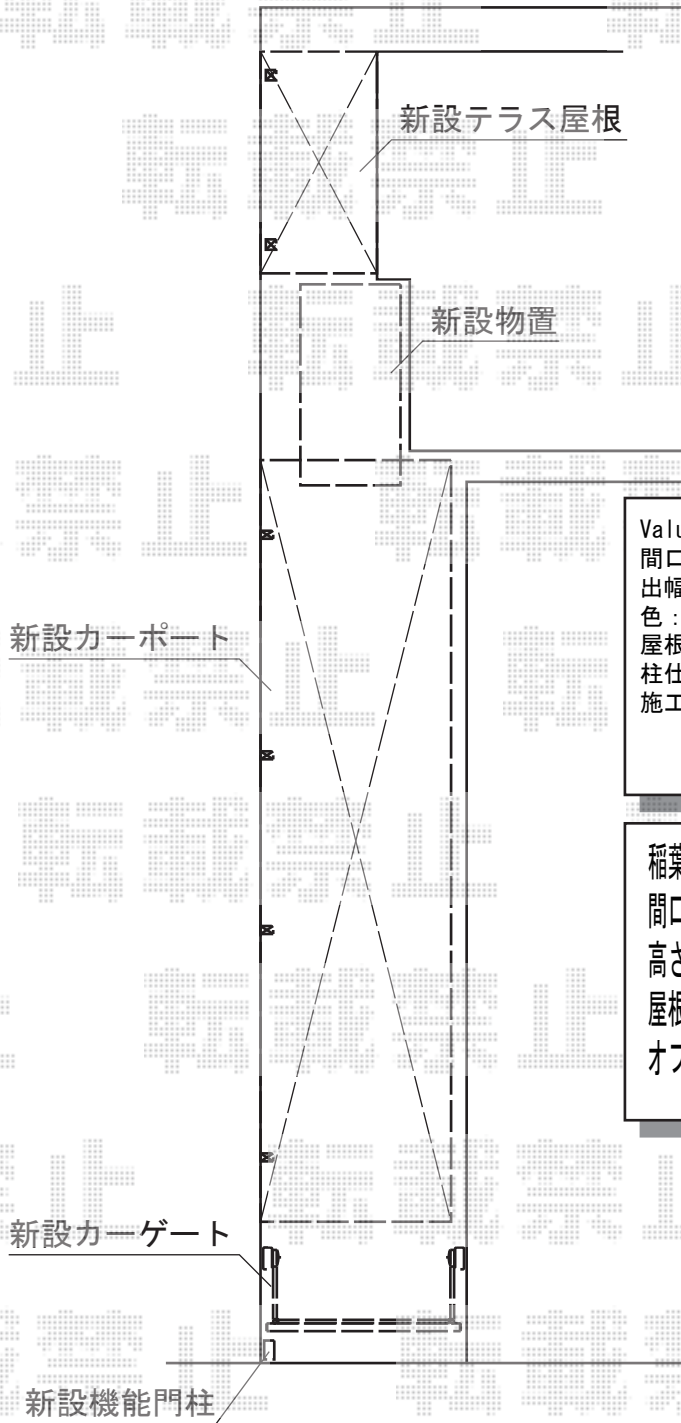

Value Select プレシオステラス R型 テラスタイプ 単体 積雪～20cm対応
 間口=関東間2.0間 (柱芯々3,485mm 屋根幅3,670mm)
 出幅=5尺 (1,470mm)
 色: ノーブルステン
 屋根材: ポリカーボネート (スカイブルー)
 柱仕様: 柱位置固定タイプ (柱2本)
 施工方法: 上止め仕様

稲葉物置 FXN-1326HY バイク保管庫 床付タイプ ハイルーフ 一般型
 間口=1,370mm 奥行=2,630mm
 高さ=2,375mm 色: アーバンGM
 屋根タイプ: 標準型 耐荷重タイプ: 一般型
 オプション: バイク用アルミスロープ (¥18,000) オプション: 棚Dセット (¥3,100)

YKK AP レイナポート 縦連棟 積雪～20cm対応
 幅=2,550mm
 奥行=10,064mm
 色: プラチナステン
 屋根材: ポリカーボネート (アースブルー)
 柱仕様: ハイルーフ柱仕様 (有効高 約2,355mm)

Value Select スウィングアップゲート 横格子型 手動式
 本体 (W×H) = (2,650mm×1,200mm)
 色: ステンカラー
 柱仕様: ハイルーフ柱仕様 (有効通過高2,140mm)
 駆動: 手動式

YKK AP シンプルモダン機能門柱1型<独立仕様> NNKセット
 本体: インターホン加工なし
 照明: なし
 ネームプレート: なし
 ポスト: T9型
 色: プラチナステン

現場状況や作図制限により概略図の内容と多少の違いが生じることがございます。
 施工時は、現場優先とさせて頂きたく思いますので、お立会い頂き、
 最終のご指示のほど、何卒、宜しくお願い致します。



EX-SHOP
 HTTP://WWW.EX-SHOP.NET

担当: 西村