


スタンダードフェンス3型 2段支柱

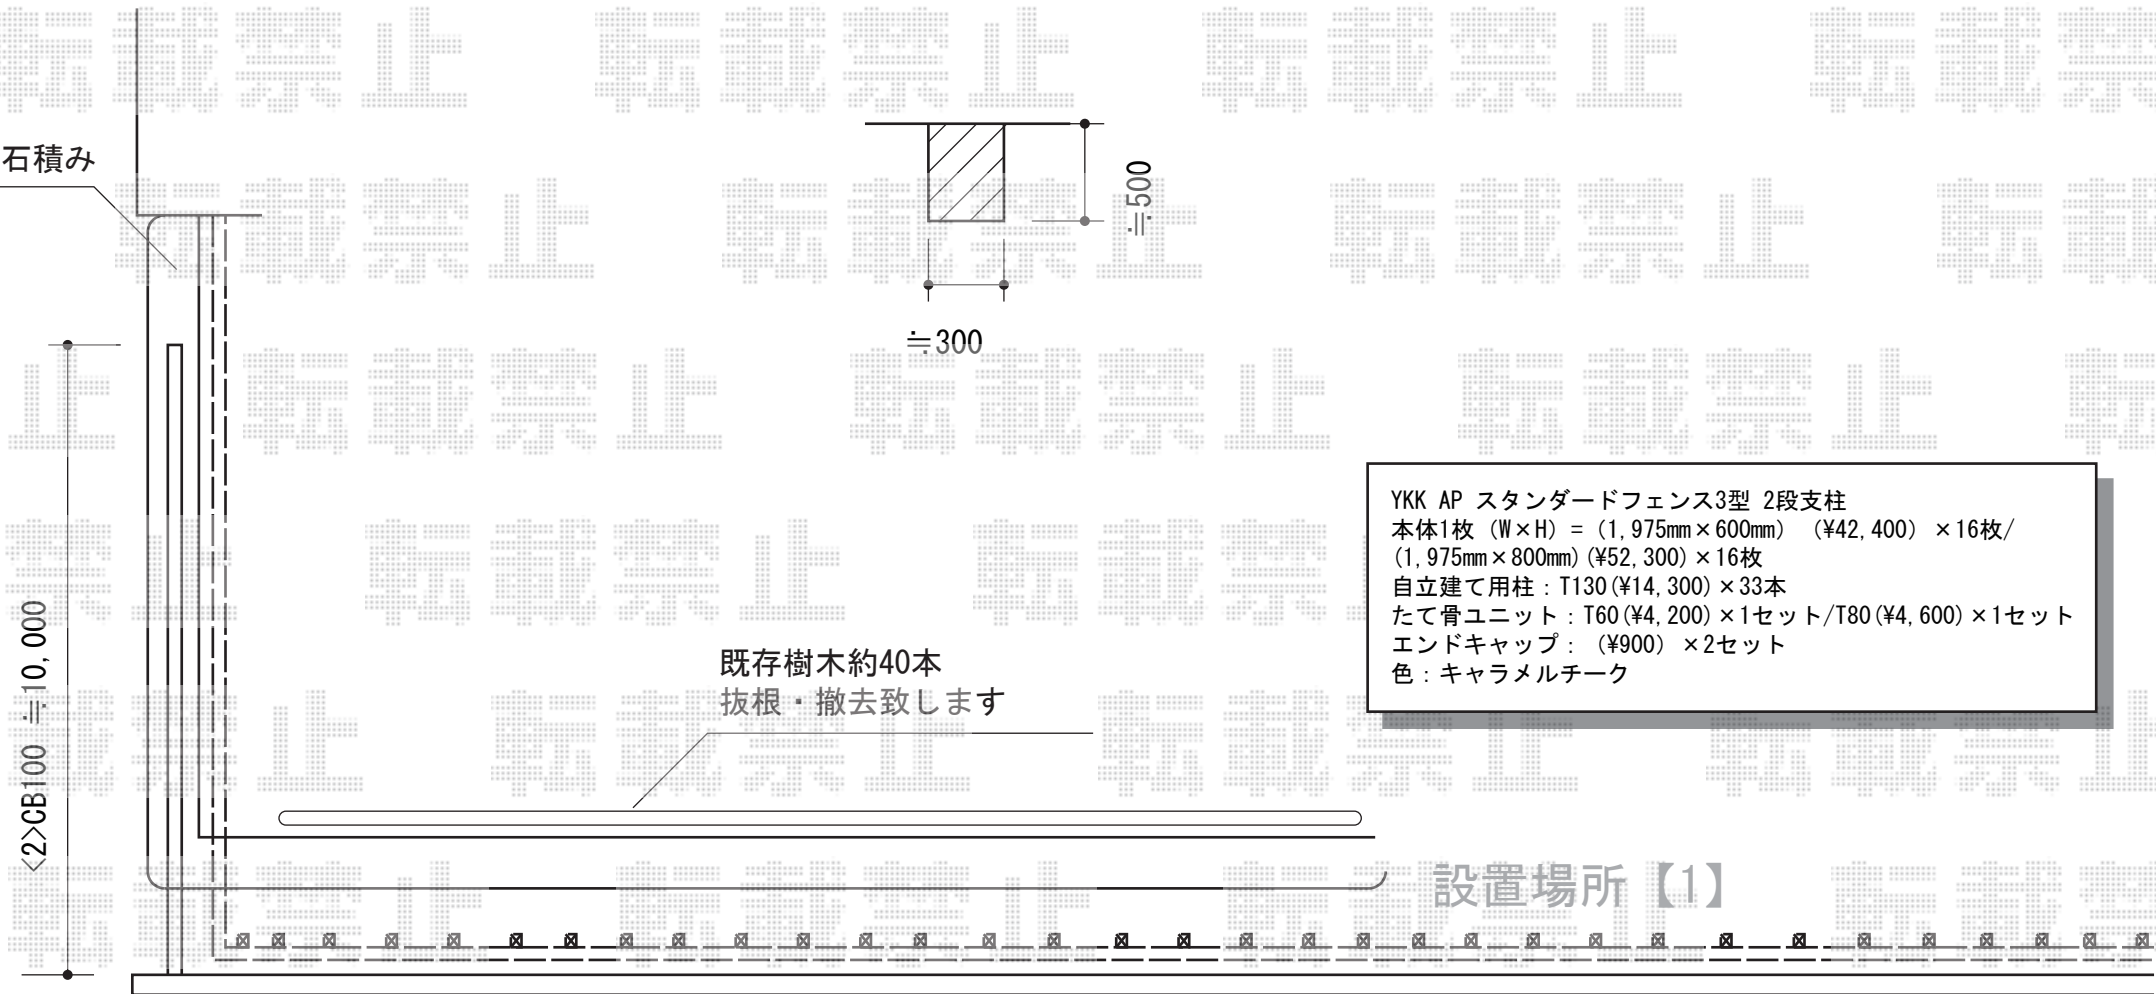

YKK AP スタンダードフェンス3型 2段支柱
本体1枚 (W×H) = (1,975mm×600mm) (¥42,400) ×16枚/
(1,975mm×800mm) (¥52,300) ×16枚
自立建て用柱: T130 (¥14,300) ×33本
たて骨ユニット: T60 (¥4,200) ×1セット/T80 (¥4,600) ×1セット
エンドキャップ: (¥900) ×2セット
色: キャラメルチーク

設置場所【1】

〈1〉石積みと隣地ブロックの間に
基礎を埋設致します

〔コンクリート切断後、
基礎埋設致します

現場状況や作図制限により概略図の内容と多少の違いが生じることがございます。
施工時は、現場優先とさせて頂きたく思いますので、お立会い頂き、
最終のご指示のほど、何卒、宜しくお願い致します。



EX-SHOP
HTTP://WWW.EX-SHOP.NET
担当: 吉岡