


TOEX ハイグリッドフェンスUF8型 フリーポールタイプ  
 本体1枚 (W×H) = (2,000mm×800mm) (¥4,700) ×10枚  
 スチール柱: T-8 (¥2,700) ×12本  
 コーナー継手: (¥2,100) ×1セット  
 エンドキャップ: (¥400) ×2セット  
 色: オータムブラウン

TOEX ハイグリッドフェンスN8型 フリーポールタイプ  
 本体1枚 (W×H) = (2,000mm×1,200mm) (¥9,300) ×2枚 / (2,000mm×1,000mm) (¥7,600) ×3枚  
 スチール柱: T-12 (¥5,700) ×3本/T-10 (¥4,000) ×3本  
 エンドキャップ: (¥400) ×2セット  
 色: オータムブラウン

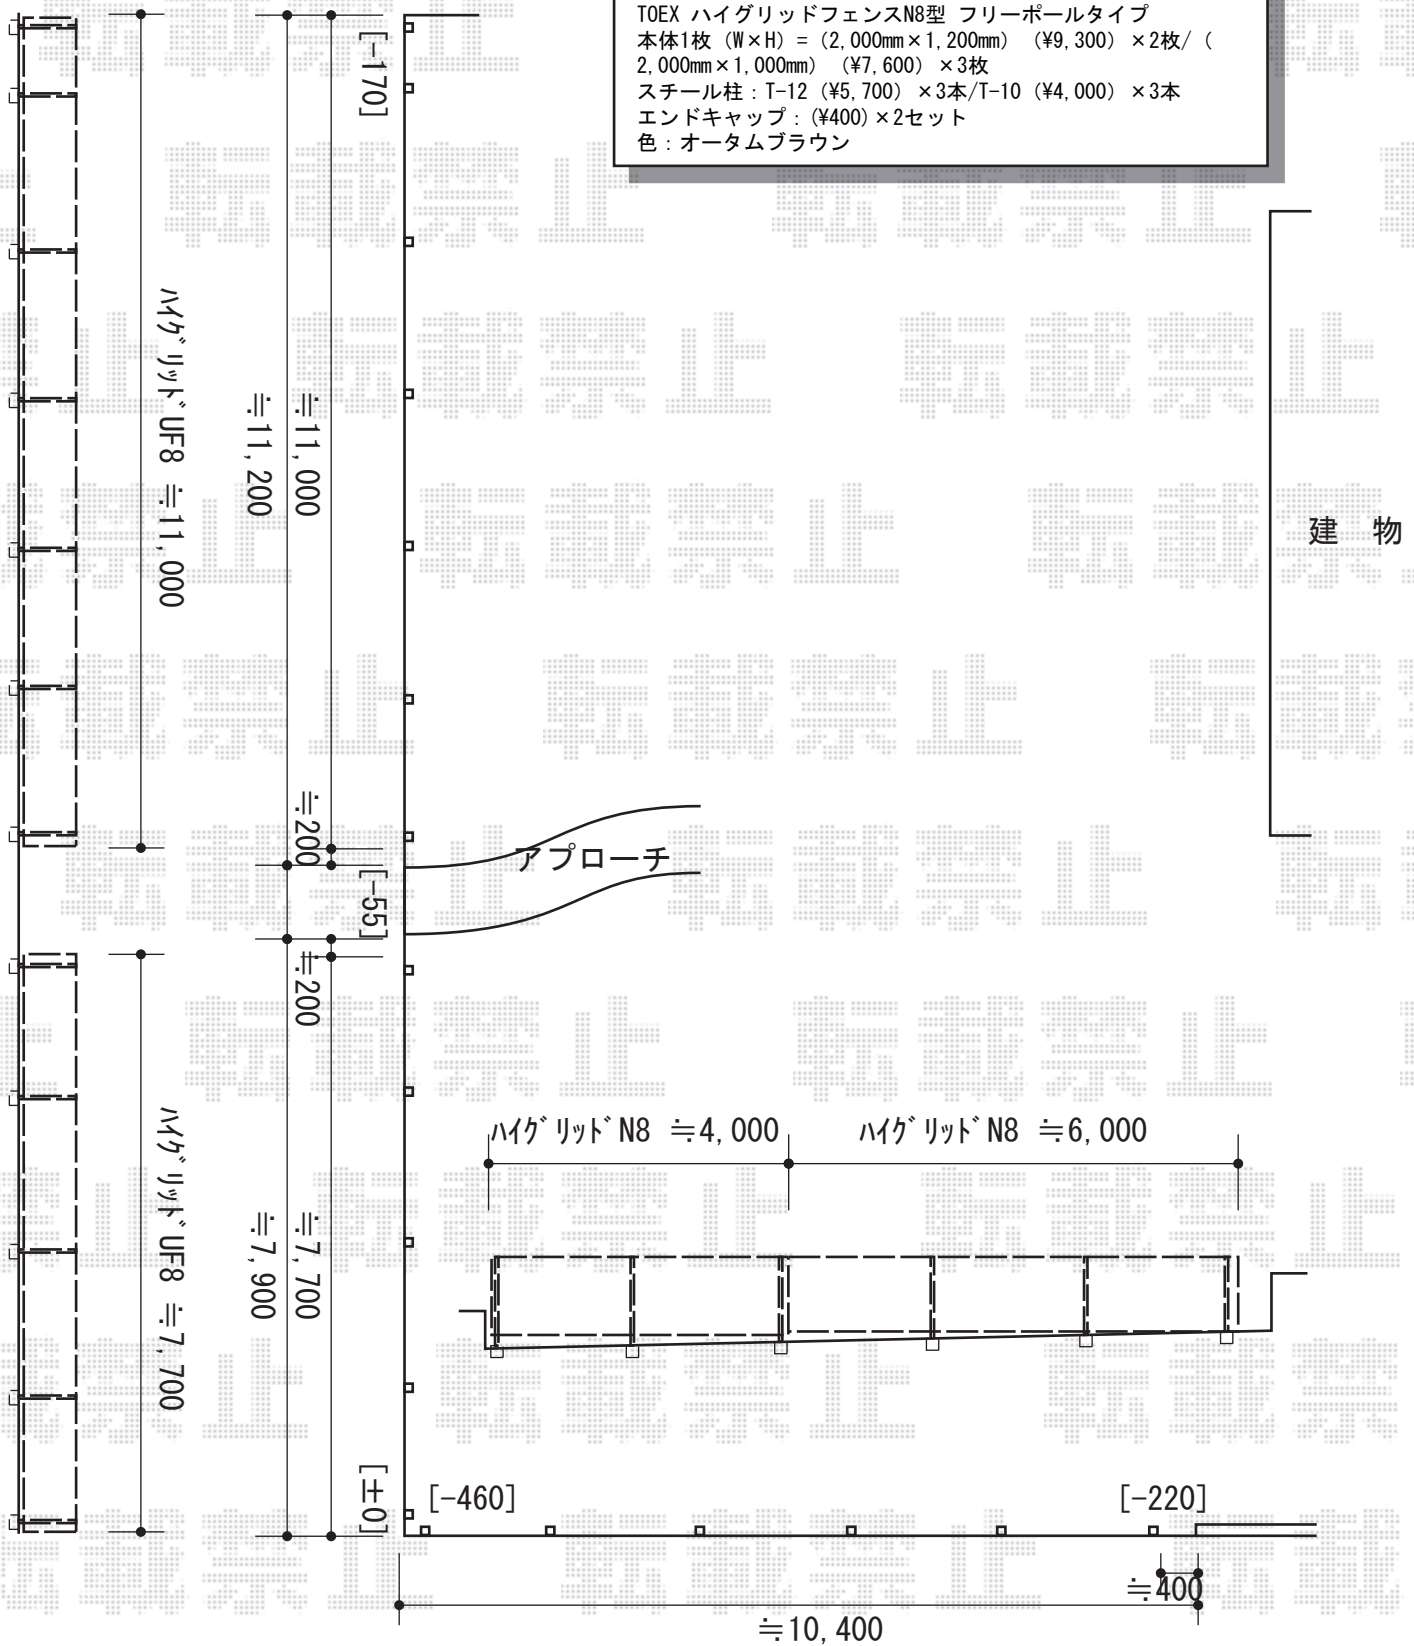

現場状況や作図制限により概略図の内容と多少の違いが生じることがございます。  
 施工時は、現場優先とさせて頂きたく思いますので、お立会い頂き、  
 最終のご指示のほど、何卒、宜しくお願い致します。



EX-SHOP  
 HTTP://WWW.EX-SHOP.NET

担当: 本田