カーポート

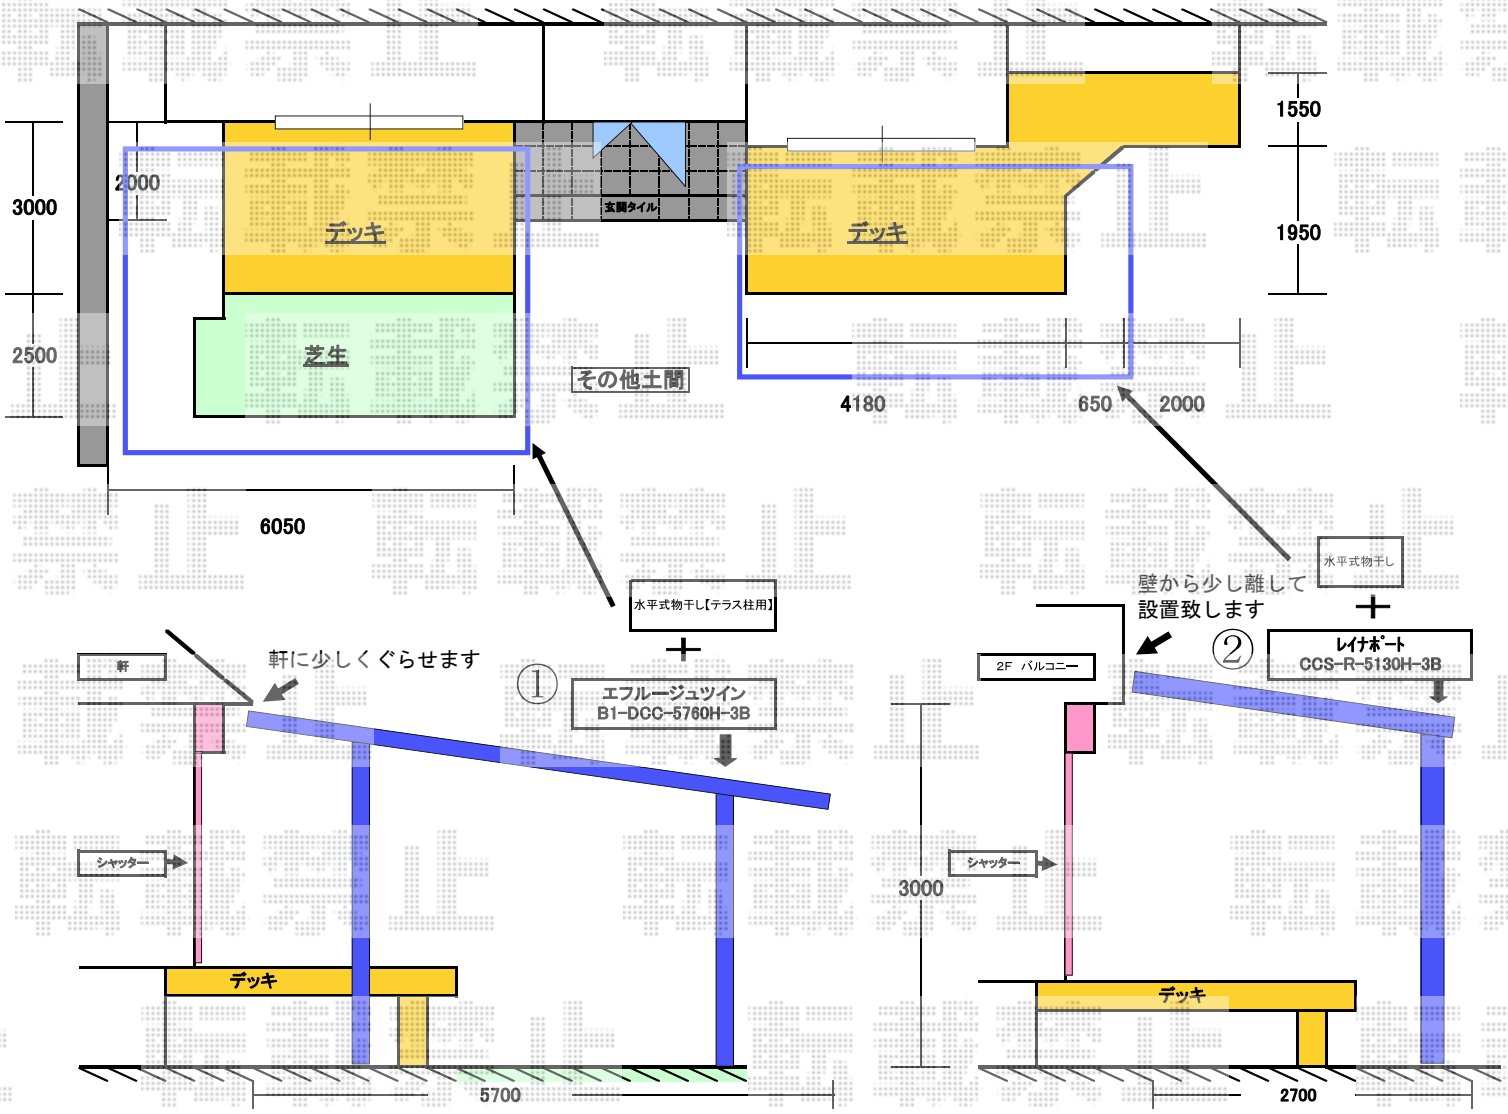

YKK AP　エフルージュ ツイン 積雪～20ｃｍ対応
幅=5,988mm
奥行=5,768mm
色：ブラウン
屋根材：熱線遮断ポリカーボネート（アースブルーマット調）
柱仕様：ハイルーフ柱仕様（有効高 約2,355mm）

YKK AP　水平式物干し（テラス柱用）
色：ブラウン
数量：1セット

YKK AP　レイナポート 積雪～20ｃｍ対応
幅=3,000mm
奥行=5,052mm
色：ブラウン
屋根材：熱線遮断ポリカーボネート（アースブルーマット調）
柱仕様：ハイルーフ柱仕様（有効高 約2,355mm）

水平式物干し（テラス柱用）
色：ブラウン
数量：1セット

現場状況や作図制限により概略図の内容と多少の違いが生じることがございます。
施工時は、現場優先とさせて頂きたく思いますので、お立会い頂き、
最終のご指示のほど、何卒、宜しくお願い致します。

EX-SHOP
HTTP://WWW.EX-SHOP.NET
担当：邑智

全ての著作権は、エクスショップに帰属します。当社とのお取引目的外の使用・複製・転載禁止となっております。