
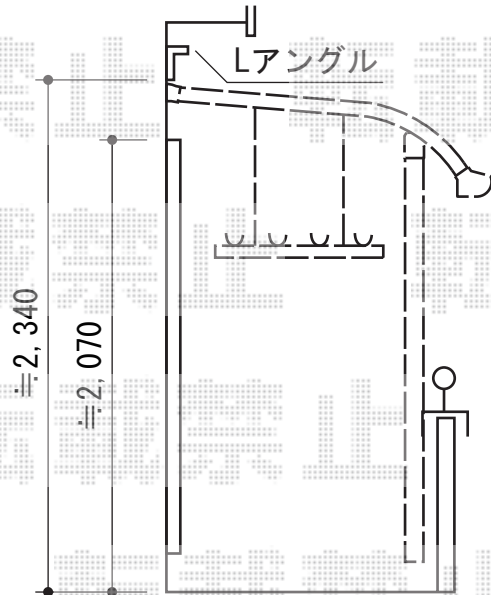
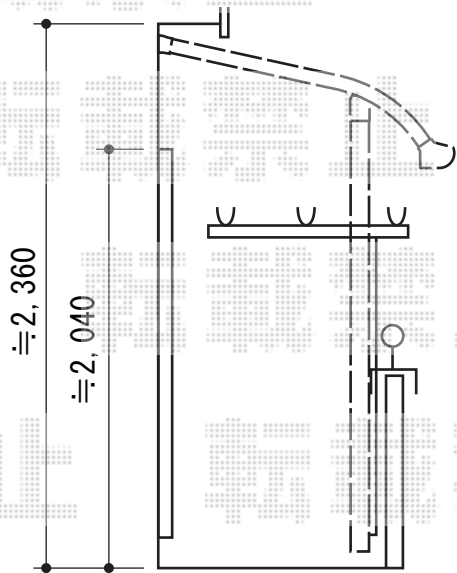


ライザーテラスII R型 屋根タイプ 単体 積雪~20cm対応

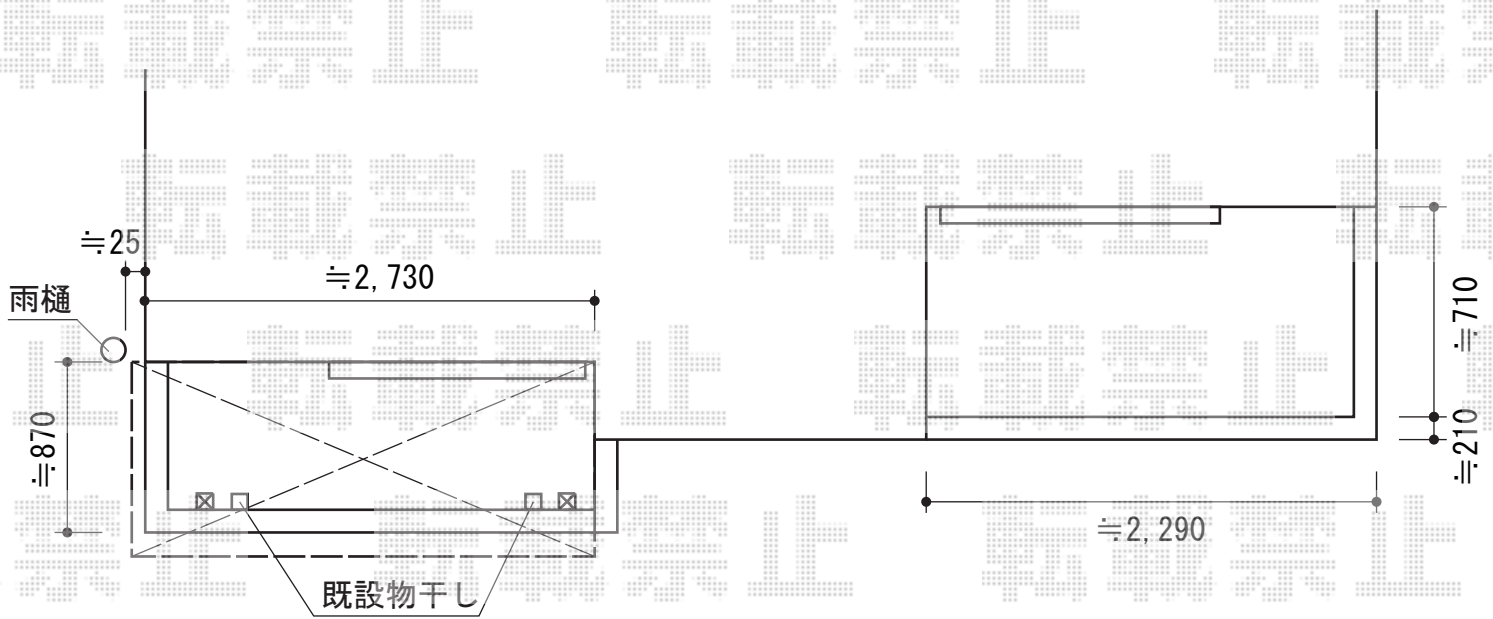

施工に際して、  
オプション：物干しの  
取付位置・高さの  
ご確認を頂きますよう、  
お願い致します

トステム ライザーテラスII R型 屋根タイプ 単体 積雪~20cm対応  
間口=関東間1.5間 (柱芯々2,530mm 屋根幅2,750mm)  
出幅=3尺 (885mm)  
色：シャイングレー  
屋根材：ポリカーボネート (ブルースモーク)  
柱仕様：柱奥行移動タイプ  
施工方法：上止め仕様  
柱固定部品仕様：中間用×2  
オプション：吊り下げ物干し 標準 2本入

トステム ライザーテラスII R型 屋根タイプ 単体 積雪~20cm対応  
間口=関東間1.5間 (柱芯々2,530mm 屋根幅2,750mm)  
出幅=3尺 (885mm)  
色：シャイングレー  
屋根材：ポリカーボネート (ブルースモーク)  
柱仕様：柱奥行移動タイプ  
施工方法：上止め仕様  
柱固定部品仕様：中間用×2

現場状況や作図制限により概略図の内容と多少の違いが生じることがございます。  
施工時は、現場優先とさせて頂きたく思いますので、お立会い頂き、  
最終のご指示のほど、何卒、宜しくお願い致します。



EX-SHOP  
HTTP://WWW.EX-SHOP.NET

担当：本田