


# レイナトリプルポート 積雪～20cm対応

事前に別途、  
波板ヒサシの撤去を  
お願い致します

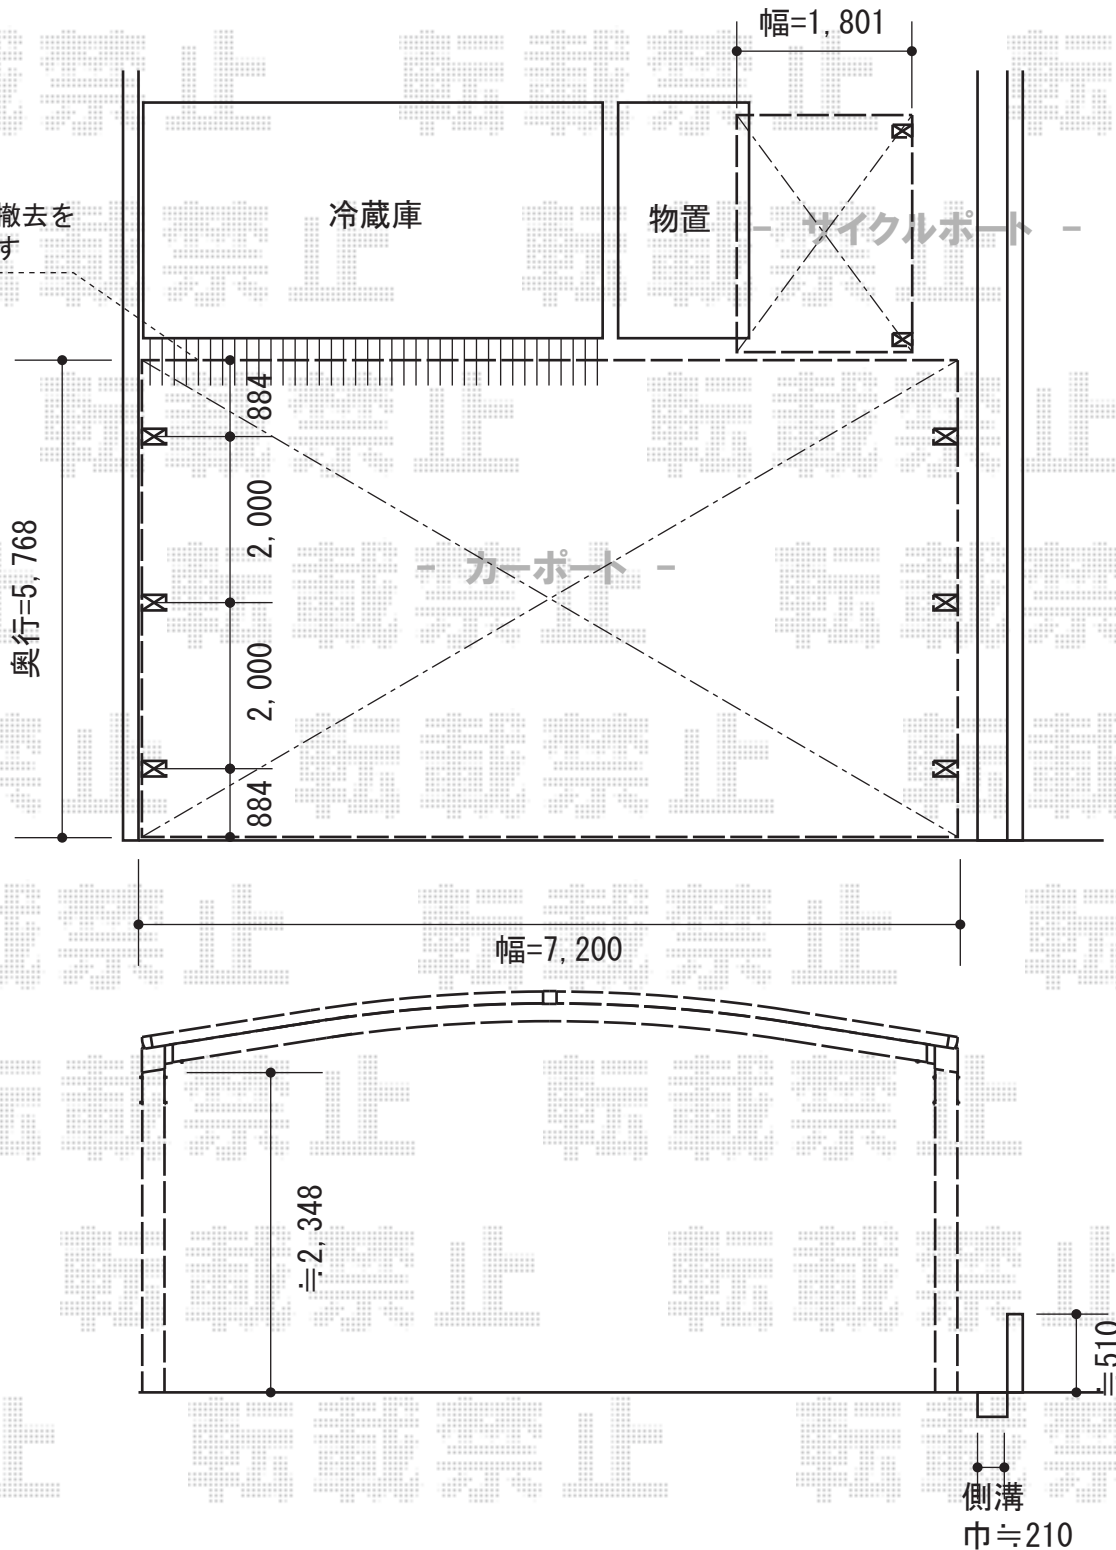

YKK AP レイナトリプルポート 積雪～20cm対応  
 幅=7,200mm  
 奥行=5,768mm  
 色：プラチナステン  
 屋根材：熱線遮断ポリカーボネート  
 (アースブルーマット調)  
 柱仕様：ハイルーフ柱

現場状況や作図制限により概略図の内容と多少の違いが生じることがございます。  
 施工時は、現場優先とさせて頂きたく思いますので、お立会い頂き、  
 最終のご指示のほど、何卒、宜しくお願い致します。



EX-SHOP  
[HTTP://WWW.EX-SHOP.NET](http://www.ex-shop.net)

担当：小林