


# ハイグリッドフェンス11型 フリーポールタイプ

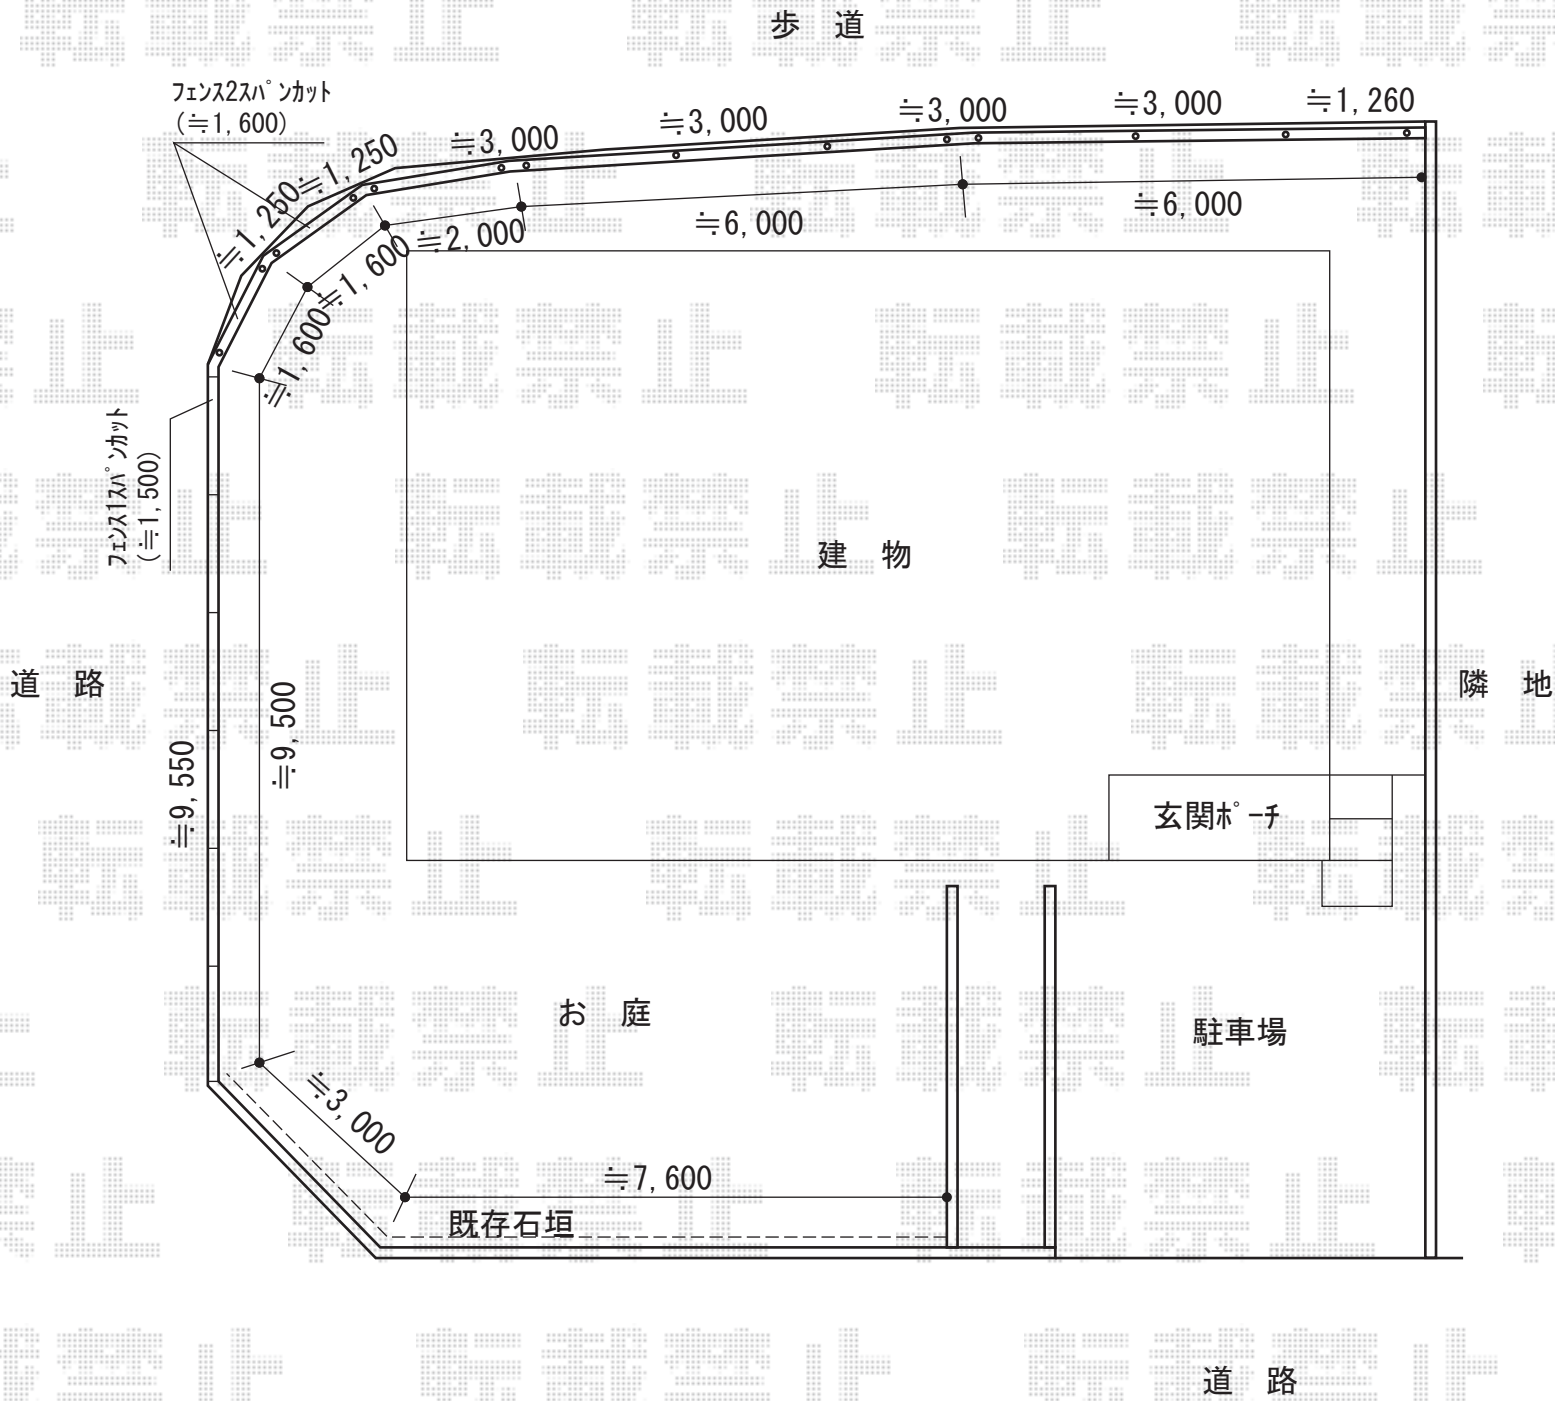

TOEX ハイグリッドフェンス11型 フリーポールタイプ  
 本体1枚 (W×H) = (2,000×1,000mm) (¥9,000-) × 14枚  
 CZA柱 : T-10 (¥2,500.-) × 20  
 取付部品 : (¥1,500.-) × 20  
 コーナー継手 : (¥2,100.-) × 4セット  
 小口キャップ : (¥400.-) × 3セット  
 色 : シャイングレー

現場状況や作図制限により概略図の内容と多少の違いが生じることがございます。  
 施工時は、現場優先とさせて頂きたく思いますので、お立会い頂き、  
 最終のご指示のほど、何卒、宜しくお願い致します。



**EX-SHOP**  
[HTTP://WWW.EX-SHOP.NET](http://www.ex-shop.net)

担当 : 吉岡