


リウッドデッキ200 連棟

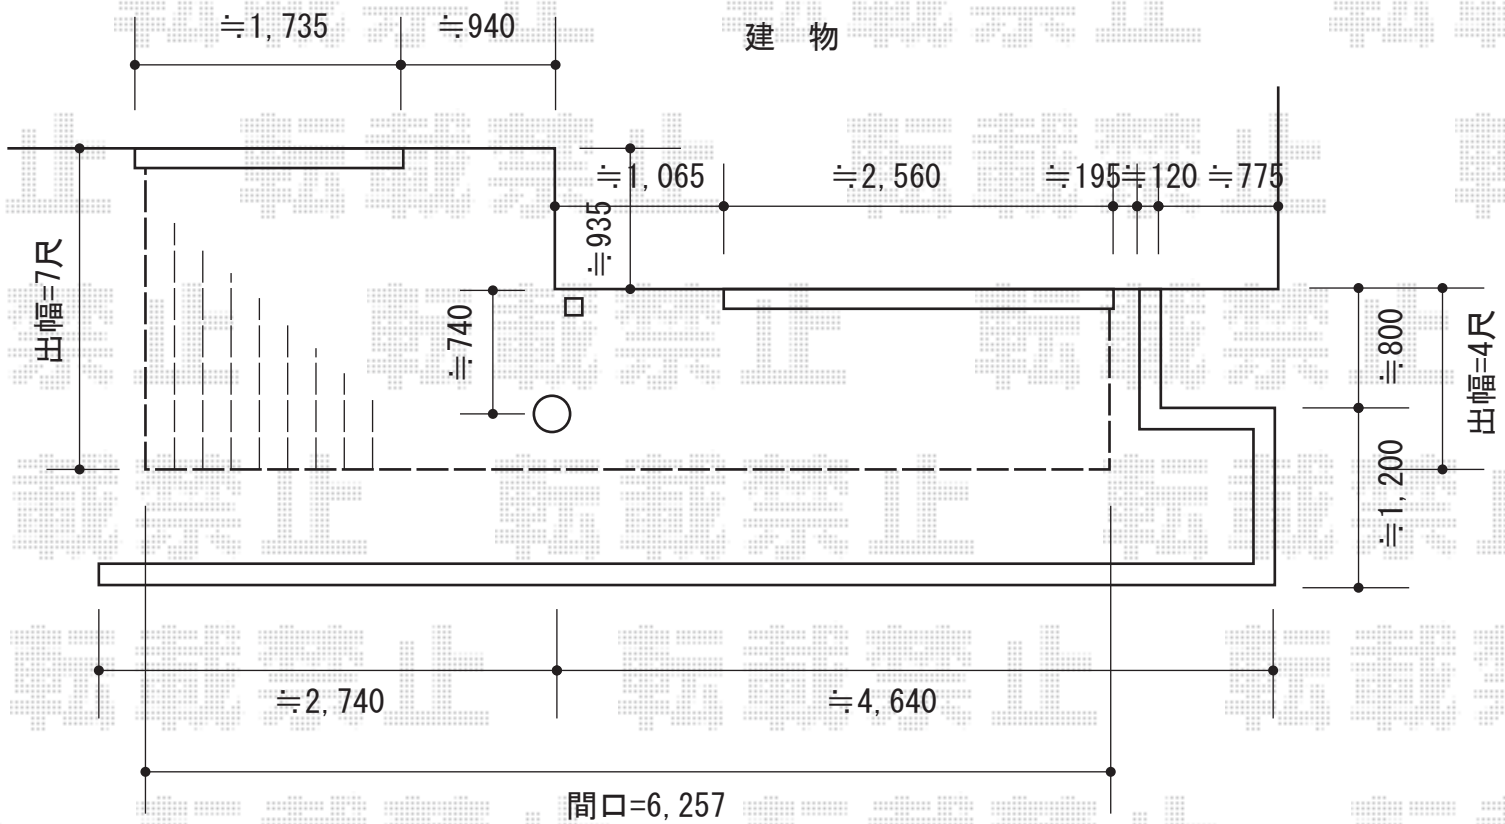

YKK AP リウッドデッキ200 連棟

間口=3.5間 (6,251mm)

出幅=7尺 (2,120mm) /4尺 (1,220mm)

色：ナチュラルブラウン

床板：縦貼り

束柱：Tタイプ (400~500mm) /束柱色：カームブラック

オプション：ステップ2段

現場状況や作図制限により概略図の内容と多少の違いが生じることがございます。
 施工時は、現場優先とさせて頂きたく思いますので、お立会い頂き、
 最終のご指示のほど、何卒、宜しくお願い致します。



EX-SHOP
[HTTP://WWW.EX-SHOP.NET](http://www.ex-shop.net)

担当：稲坂