


フェンス・テラス屋根

YKK AP ヴェクターテラス R型 テラスタイプ 単体 積雪~20cm対応
 間口=メーター2.0間 (柱芯々3,845mm 屋根幅4,030mm)
 出幅=7尺 (2,070mm) 色: プラチナステン
 屋根材: ポリカーボネート (トーマイマット/すりガラス調)
 柱仕様: ロング柱/柱位置固定タイプ (柱2本) 施工方法: 上止め仕様

YKK AP ヴェクターテラス用 吊り下げ物干しロング2本入
 色: プラチナステン

Value Select プレシオステラス R型 テラスタイプ 連棟 積雪~20cm対応
 間口=間東間4.5間 [1.5+1.5+1.5間] (柱芯々8,035mm 屋根幅8,220mm)
 出幅=6尺 (1,770mm) 色: ノーブルステン
 屋根材: ポリカーボネート (ガラスマット)
 柱仕様: ロング柱/柱位置固定タイプ (柱4本) 施工方法: 上止め仕様

Value Select プレシオステラス 吊り下げ物干しロング2本入
 色: ノーブルステン

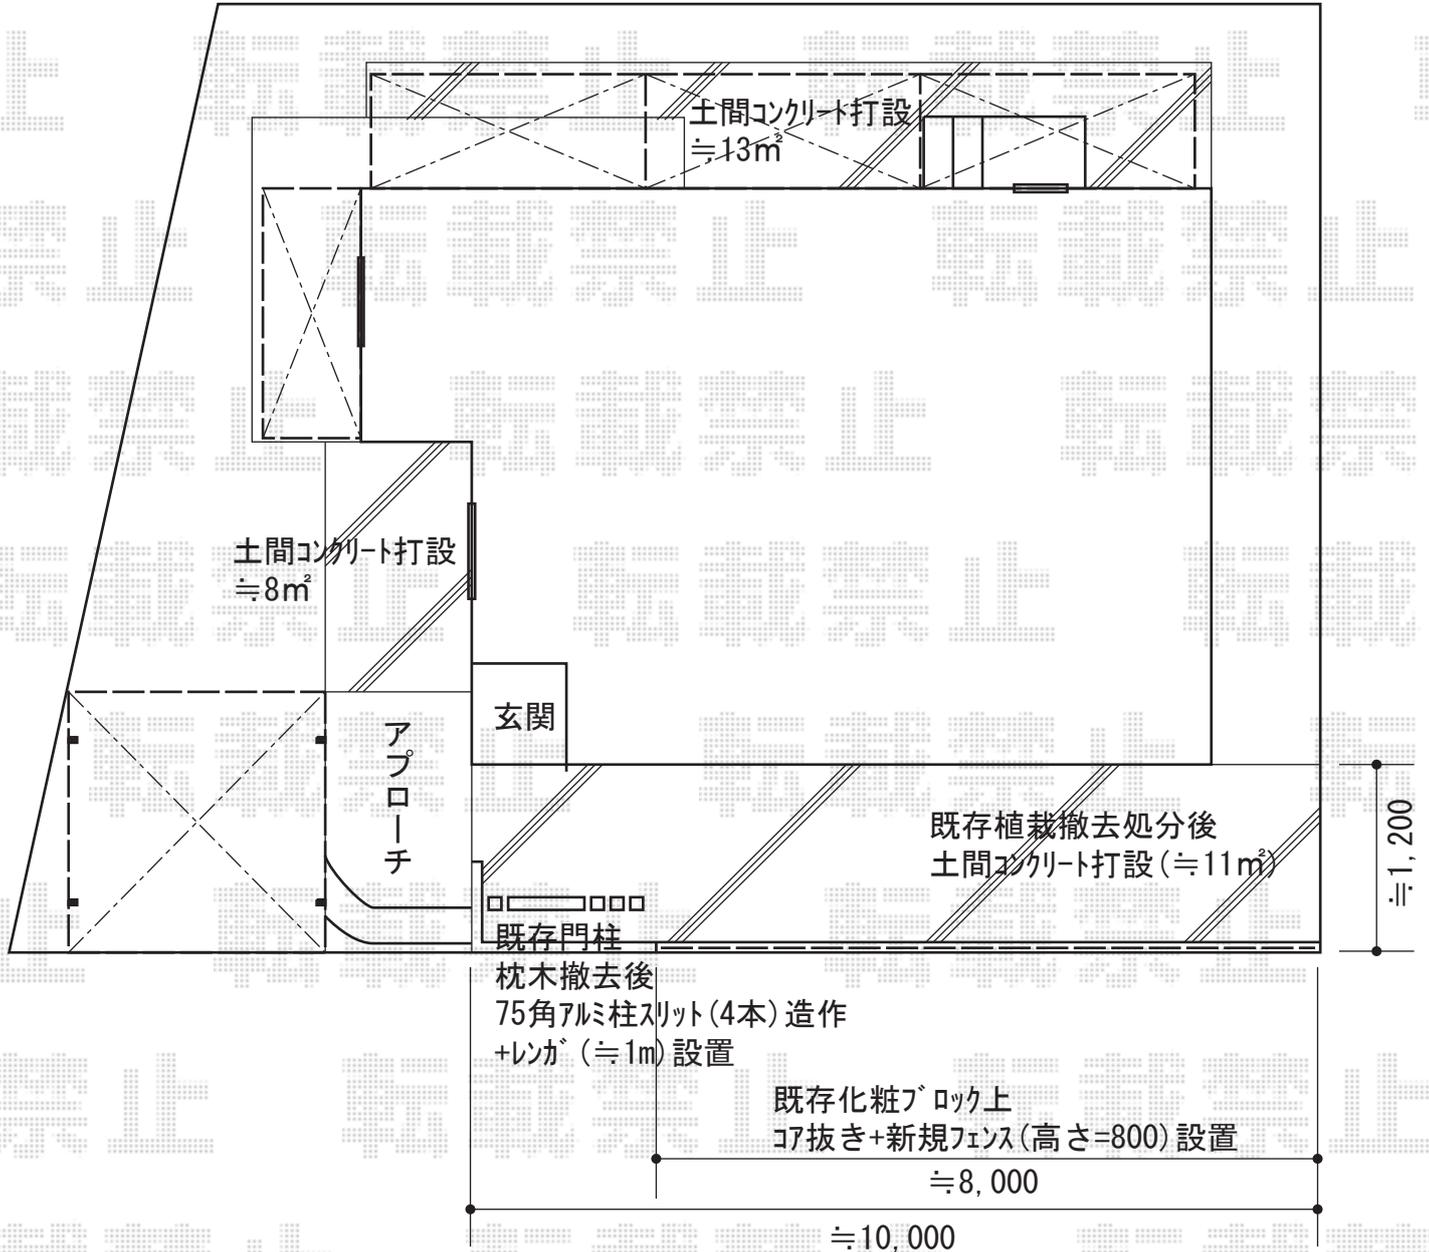

YKK AP レスティナフェンス21型 自由柱タイプ
 本体1枚 (W×H) = (1,975mm×800mm) (¥11,500) ×4枚
 自由柱: T80 (¥3,500) ×5本
 エンドキャップ: (¥500) ×1セット
 色: カームブラック

現場状況や作図制限により概略図の内容と多少の違いが生じることがございます。
 施工時は、現場優先とさせて頂きたく思いますので、お立会い頂き、
 最終のご指示のほど、何卒、宜しくお願い致します。



EX-SHOP
[HTTP://WWW.EX-SHOP.NET](http://www.ex-shop.net)

担当: 本田

全ての著作権は、エクスショップに帰属します。当社とのお取引目的外の使用・複製・転載禁止となっております。