


マイリッシュデラックス 前上がり マテリアルカラー 積雪～20cm対応

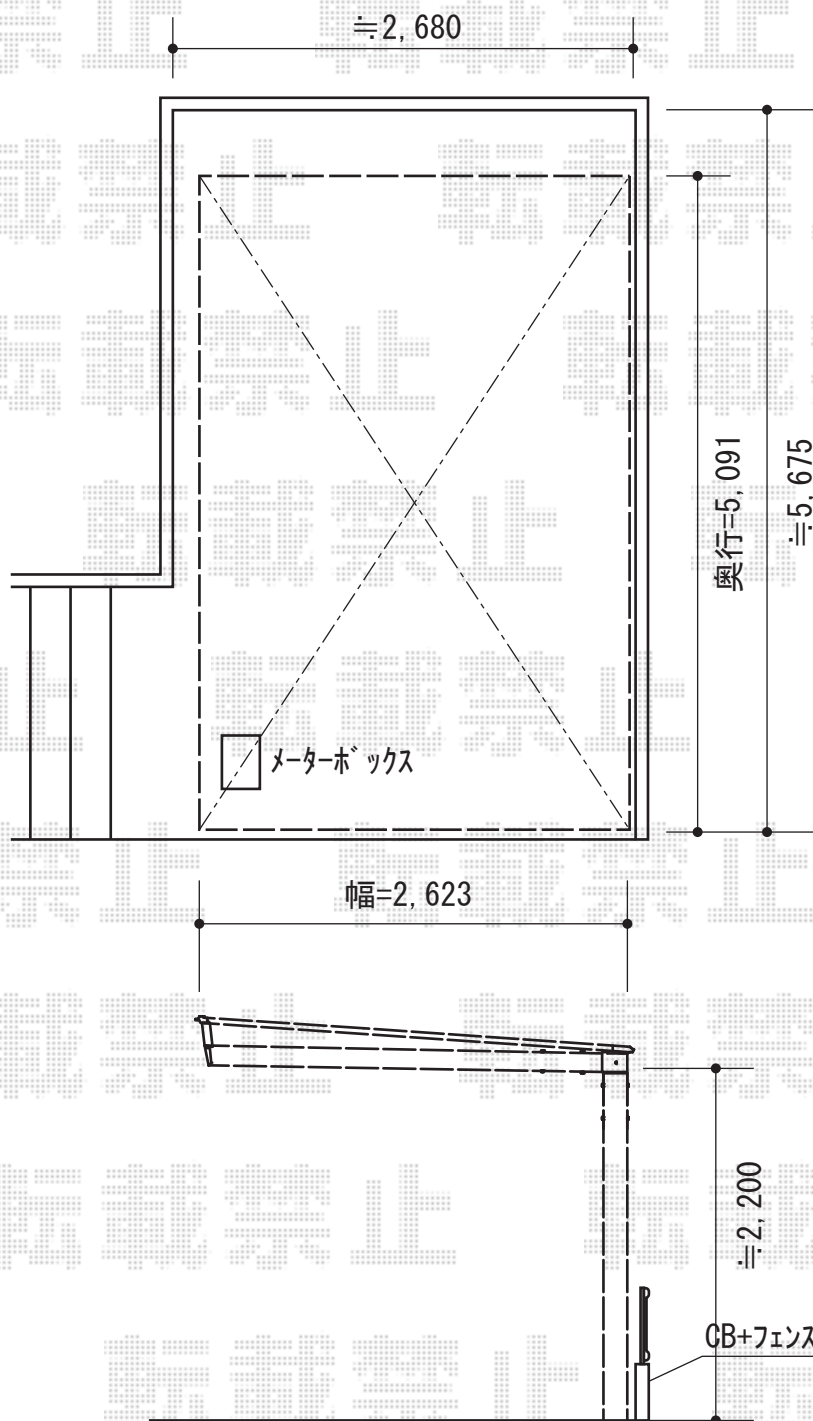

三協アルミ マイリッシュデラックス 前上がり マテリアルカラー 積雪～20cm対応
幅=2,623mm
奥行=5,091mm
色：サンシルバー + トラッドパイン
屋根材：熱線遮断ポリカーボネート（ブルースモーク）
柱仕様：標準柱仕様（2,200mm）

現場状況や作図制限により概略図の内容と多少の違いが生じることがございます。
施工時は、現場優先とさせていただきますので、お立会い頂き、
最終のご指示のほど、何卒、宜しくお願い致します。



EX-SHOP
HTTP://WWW.EX-SHOP.NET

担当：都