


カーブポートシグマIII 延長 積雪～30cm対応

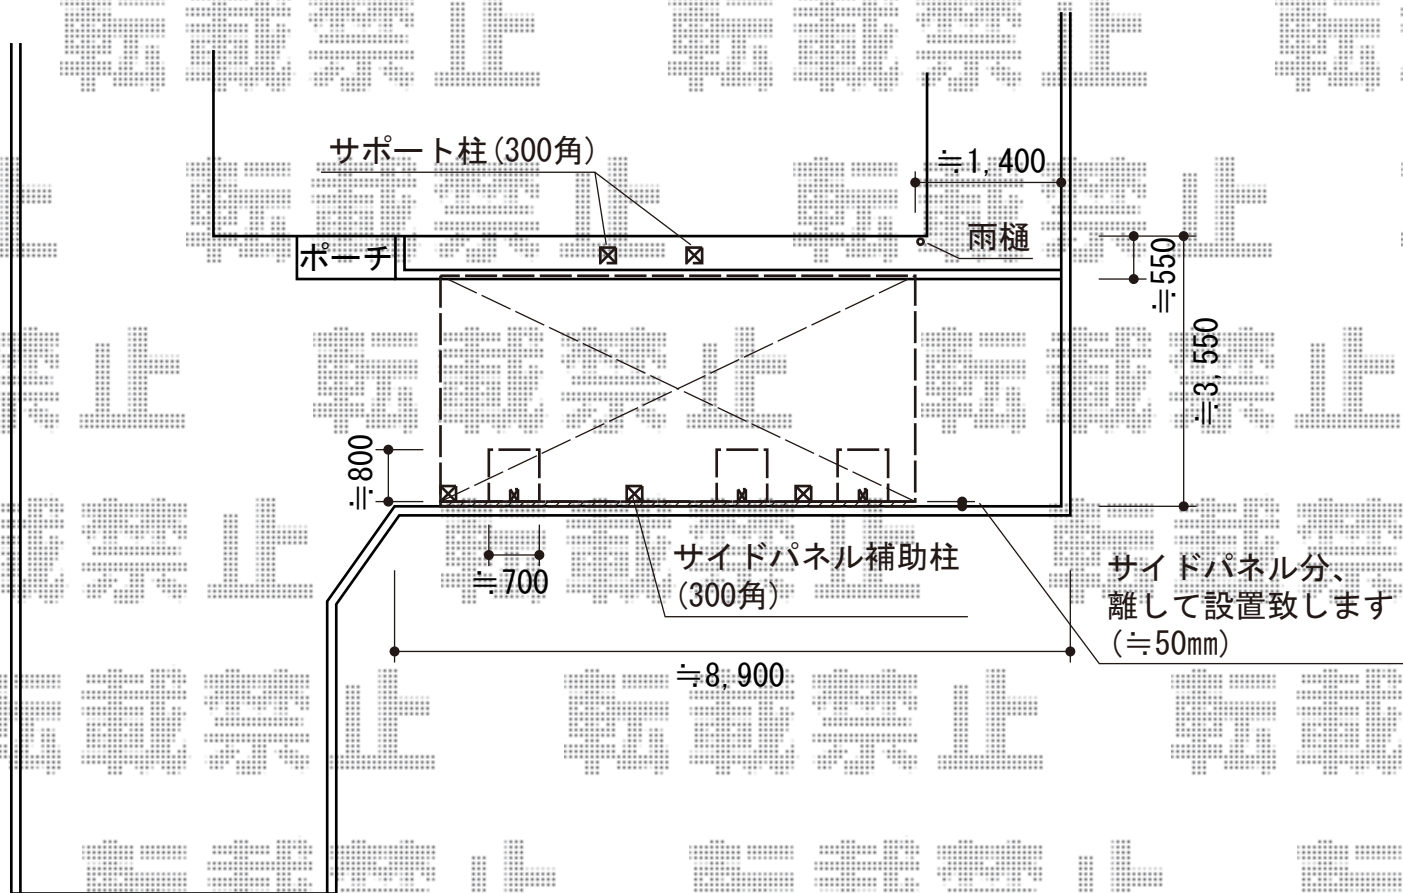

トステム カーブポートシグマIII 延長 積雪～30cm対応

幅=3,000mm

奥行=6,392mm

色：シャイングレー

屋根材：熱線吸収ポリカーボネート（ライトブルーマット調）

柱仕様：標準柱仕様（有効高 約1,800mm）

トステム カーブポートシグマIII用 サイドパネル

奥行サイズ：50+14タイプ用

高さ：（H800+H800）2段

色：シャイングレー

パネル材：ポリカーボネート（ブルースモーク）

オプション：着脱式サポート柱（標準柱用）×2

現場状況や作図制限により概略図の内容と多少の違いが生じることがございます。
施工時は、現場優先とさせて頂きたく思いますので、お立会い頂き、
最終のご指示のほど、何卒、宜しくお願い致します。



EX-SHOP
HTTP://WWW.EX-SHOP.NET

担当：耕田