


プレシオスポート 縦連棟 積雪~20cm対応

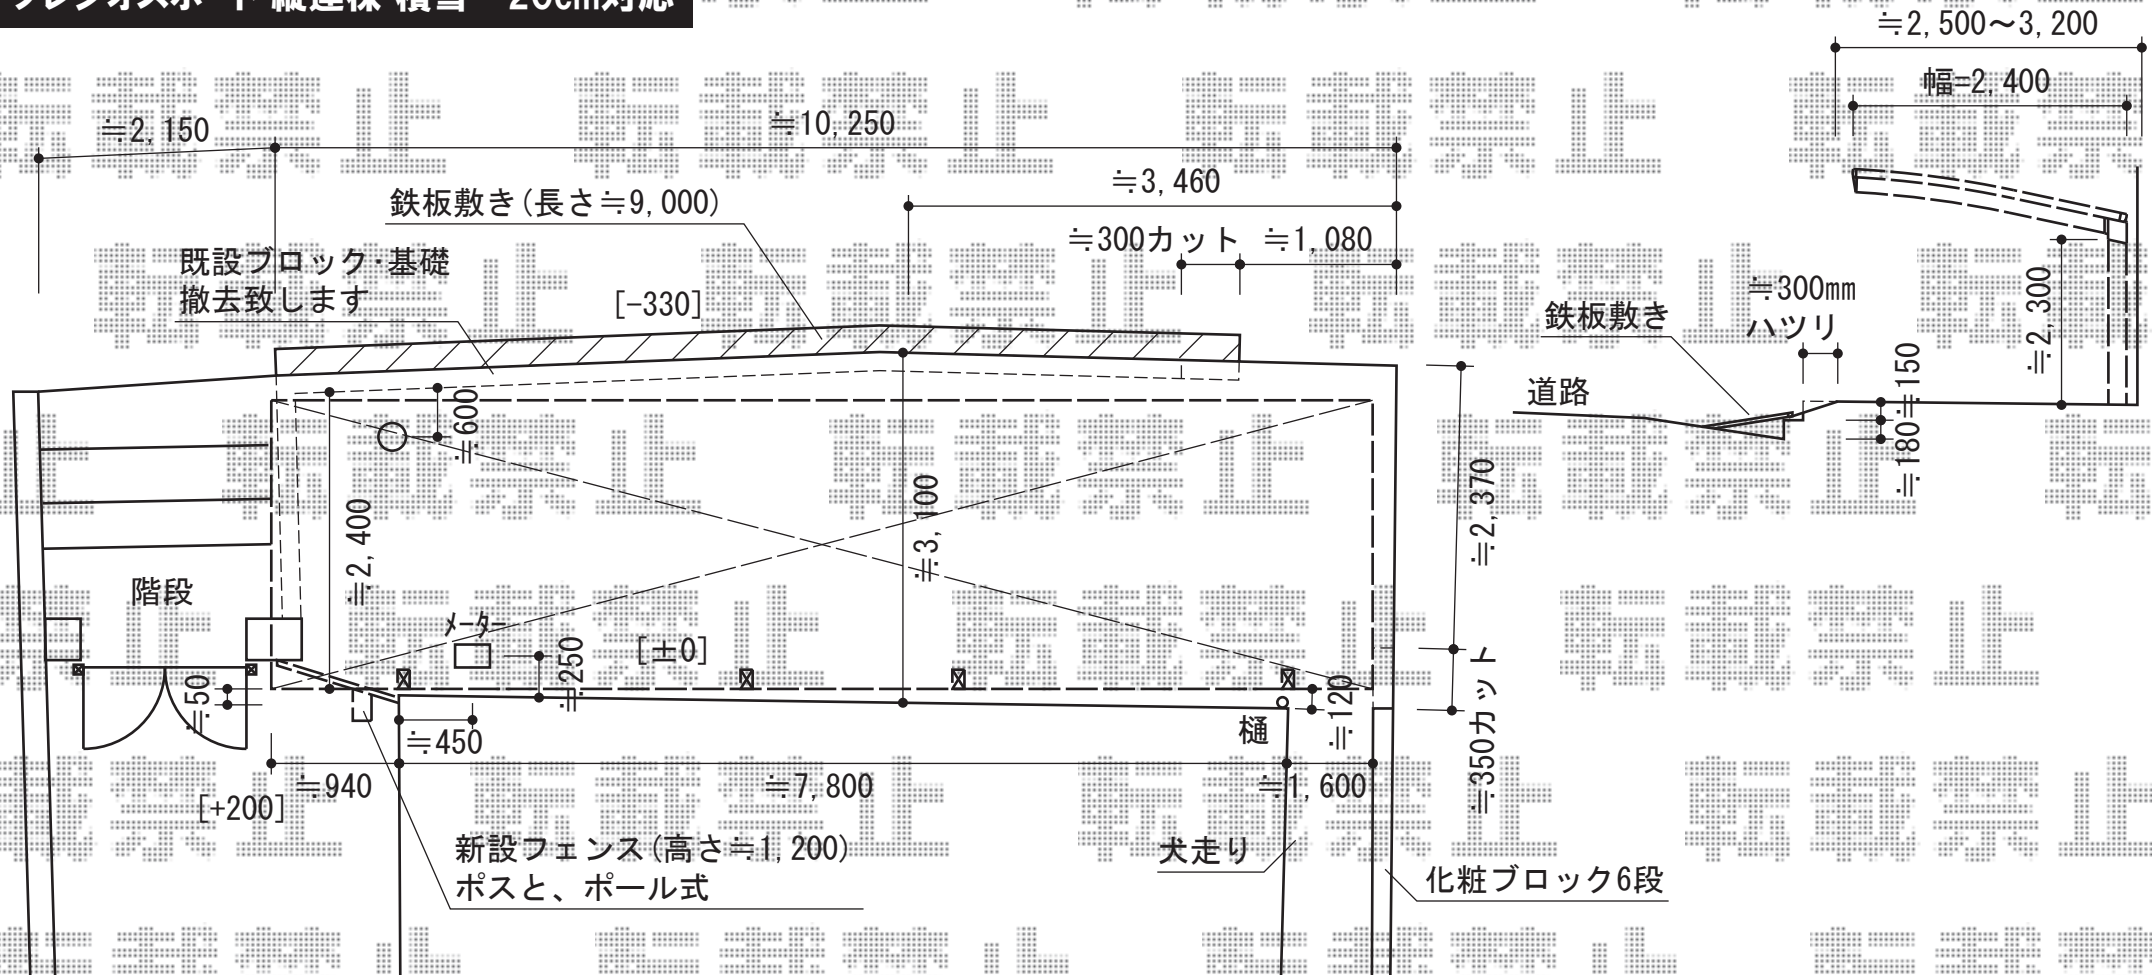

YKK AP エクスラインフェンス22型 自由柱タイプ
 本体1枚 (W×H) = (1,975mm×1,200mm) ×1枚
 自由柱 (一般仕様) : T120×3本
 エンドキャップ : 1セット
 色 : ブラウン

Value Select プレシオスポート 縦連棟 積雪~20cm対応
 幅=2,400mm
 奥行=10,064mm
 色 : ノーブルステン
 屋根材 : ポリカーボネート (スカイブルー)
 柱仕様 : ハイルフ柱仕様 (有効高 約2,250mm)

YKK AP エクステリアポスト
 BA7型 ポール建式専用タイプ
 本体色 : ジェーブラック
 オプション : アルミポールAP-50
 数量 : 1セット

現場状況や作図制限により概略図の内容と多少の違いが生じることがございます。
 施工時は、現場優先とさせて頂きたく思いますので、お立会い頂き、
 最終のご指示のほど、何卒、宜しくお願い致します。

全ての著作権は、エクスショップに帰属します。当社とのお取引目的外の使用・複製・転載禁止となっております。



EX-SHOP
 HTTP://WWW.EX-SHOP.NET

担当：岡本