


ライザーテラスII R型 テラスタイプ 三連棟

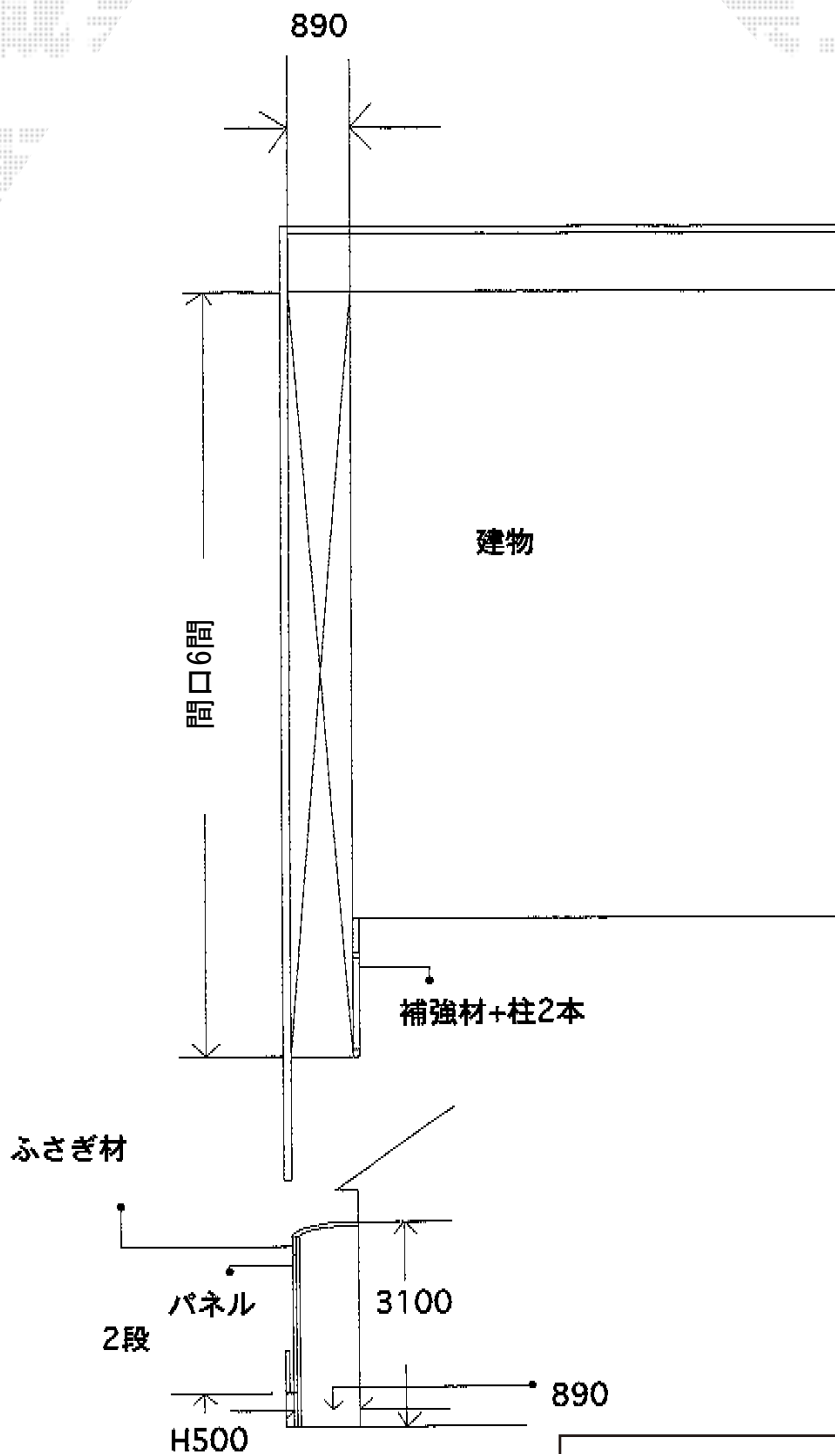

トステム ライザーテラスII R型 テラスタイプ 三連棟
 積雪～20cm対応
 間口=関東間2.0間+2.0間+2.0間（柱芯々10,320mm 屋根幅10,980mm）
 出幅=3尺（885mm）色：オータムブラウン
 屋根材：ポリカーボネート（クリアマット/すりガラス調）
 柱仕様：ロング柱/柱位置固定タイプ（柱4本） 施工方法：上止め仕様

トステム ライザーテラスII 前面スクリーン
 間口サイズ：関東間2.0間単体+2.0間連棟+2.0間連棟
 高さ：2段用 色：オータムブラウン
 パネル材：ガリレポリカ（クリアマット・すりガラス調）
 柱仕様：ロング柱仕様（間柱3本）
 追加部材：前面スクリーン用隙間隠し（補強桁用）+
 端部部品セット（補強桁用）+連棟部品セット（補強桁用）

現場状況や作図制限により概略図の内容と多少の違いが生じることがございます。
 施工時は、現場優先とさせて頂きたく思いますので、お立会い頂き、
 最終のご指示のほど、何卒、宜しくお願い致します。



EX-SHOP
[HTTP://WWW.EX-SHOP.NET](http://www.ex-shop.net)

担当：本田