


# カーポート・門扉・フェンス

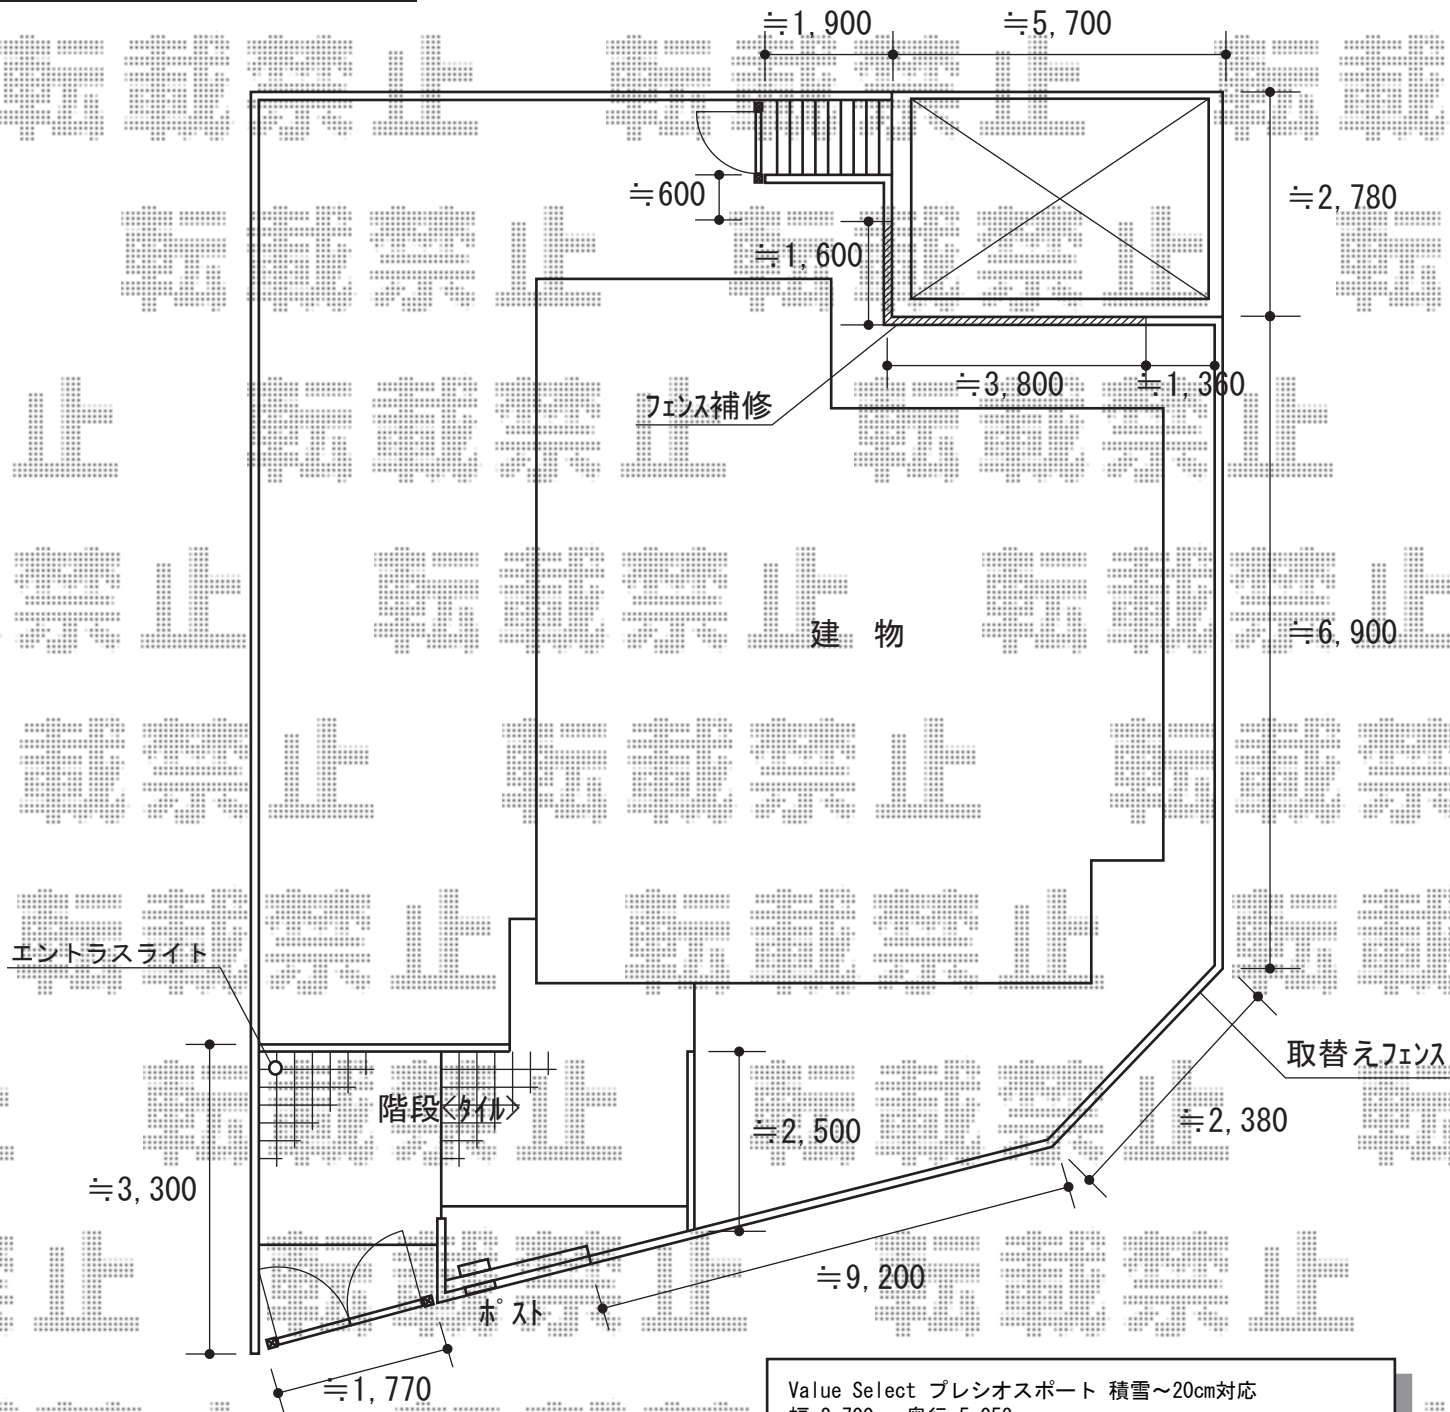

YKK AP エクスライン門扉12型 両開き 門柱仕様  
 扉1枚 (W×H) = (700mm×1,200mm) ×1枚/  
 (800mm×1,200mm) ×1枚  
 色：プラチナステン 錠：ハンドル錠E8型 開き：内開き

TOEX エントラスライト 電球色蛍光灯タイプ EK-34型  
 色：シャイングレー

TOEX エクスポスト 口金タイプ S-1型  
 BOXサイズ (W×D×H) = 1B-05 (390mm×464mm×190mm)  
 色：シャイングレー

TOEX 表札灯 明るさセンサ付きタイプ PJ-23型  
 色：シャイングレー

Value Select プレシオスポート 積雪～20cm対応  
 幅=2,700mm 奥行=5,052mm  
 色：ノーブルステン  
 屋根材：熱線遮断ポリカーボネート (スカイブルーマット調)  
 柱仕様：ハイルーフ柱仕様 (有効高 約2,250mm)

YKK AP エクスラインフェンス12型 自由柱タイプ  
 本体1枚 (W×H) = (1,975mm×600mm) (¥14,500) ×15枚  
 自由柱：T60 (¥3,000) ×21本  
 格子コーナー継手：T60 (¥2,000) ×4セット  
 端部カバー：T60 (¥3,500) ×5本  
 エンドキャップ：(¥600) ×1セット  
 色：プラチナステン

現場状況や作図制限により概略図の内容と多少の違いが生じることがございます。  
 施工時は、現場優先とさせて頂きたく思いますので、お立会い頂き、  
 最終のご指示のほど、何卒、宜しくお願い致します。



EX-SHOP  
[HTTP://WWW.EX-SHOP.NET](http://www.ex-shop.net)

担当：本田

全ての著作権は、エクスショップに帰属します。当社とのお取引目的外の使用・複製・転載禁止となっております。